



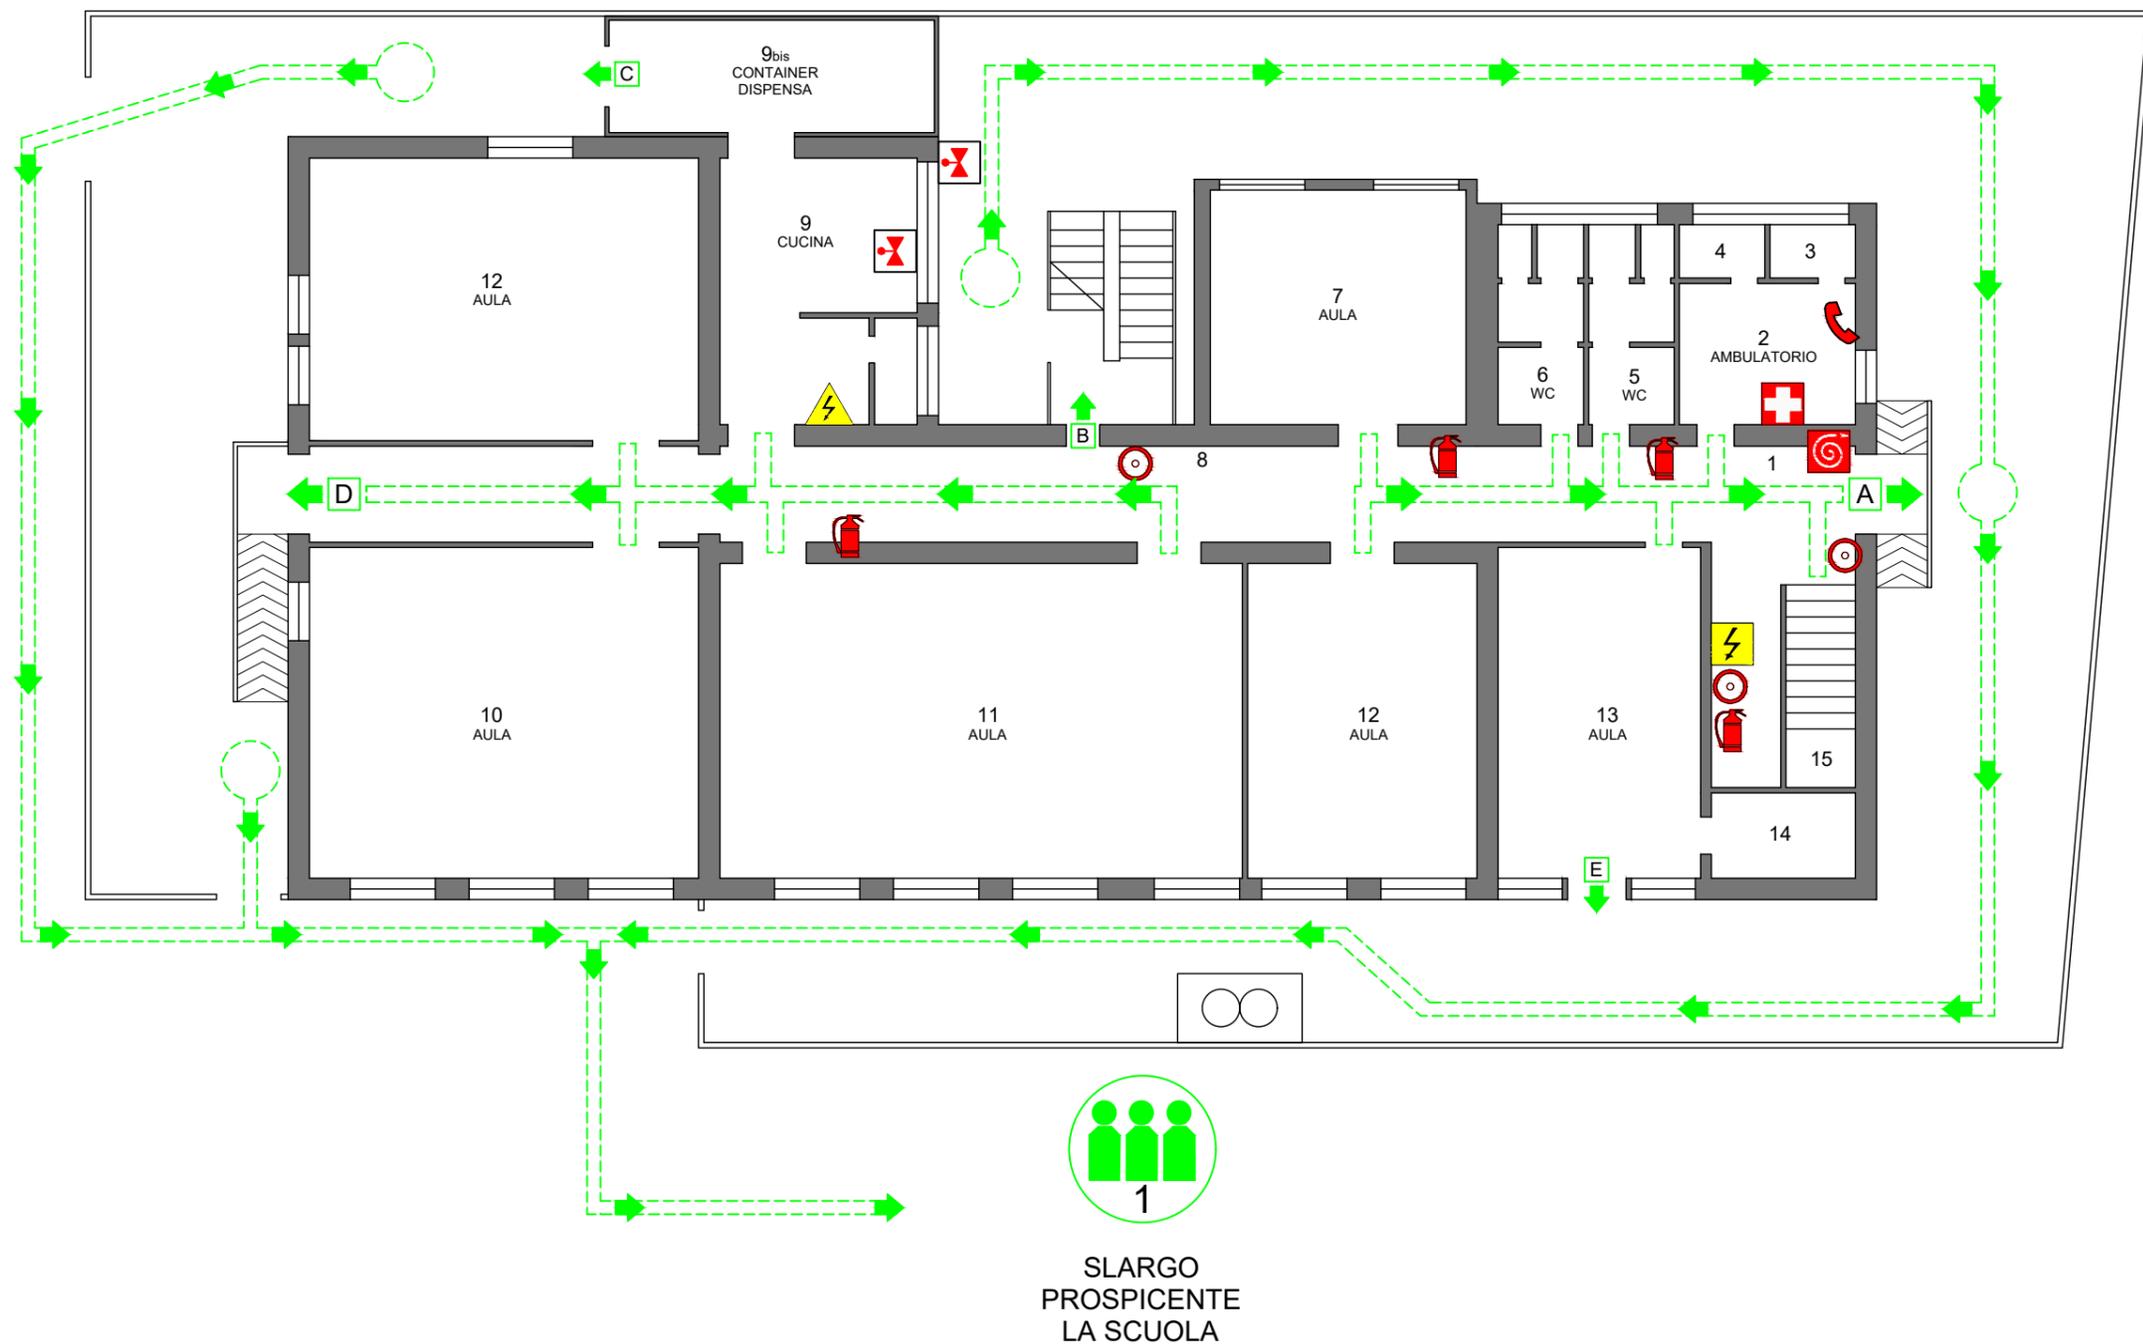

PLANIMETRIA GENERALE

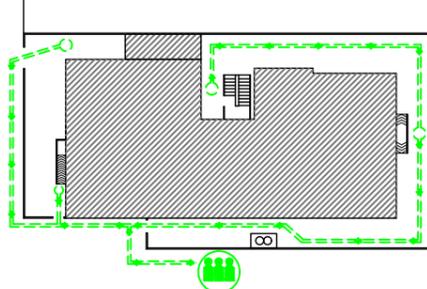



1
SLARGO
PROSPICIENTE
LA SCUOLA


-  VIA DI FUGA
-  USCITA NO ANTIPANICO
-  USCITA DI EMERGENZA
-  PUNTO DI RACCOLTA
-  PULSANTE DI ALLARME
-  ESTINTORE A POLVERE
-  ESTINTORE CO2
-  MANICHETTA ANTINCENDIO
-  CASSETTA PRONTO SOCCORSO
-  QUADRO ELETTRICO GENERALE
-  QUADRO ELETTRICO DI PIANO
-  VALVOLA INTERCETTAZIONE



PLANIMETRIA GENERALE


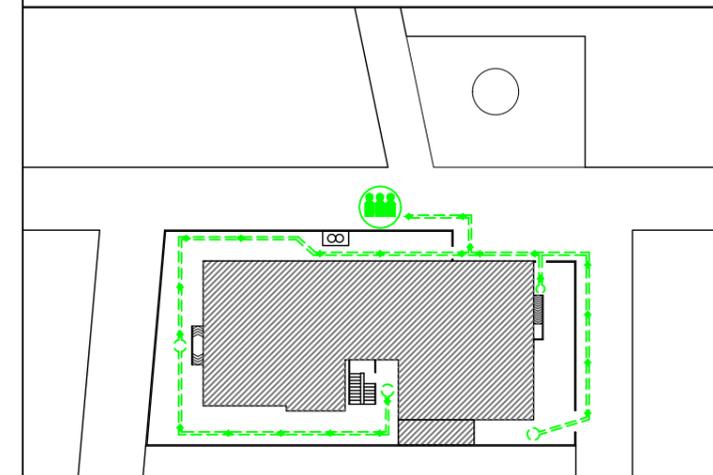


1
SLARGO
PROSPICIENTE
LA SCUOLA

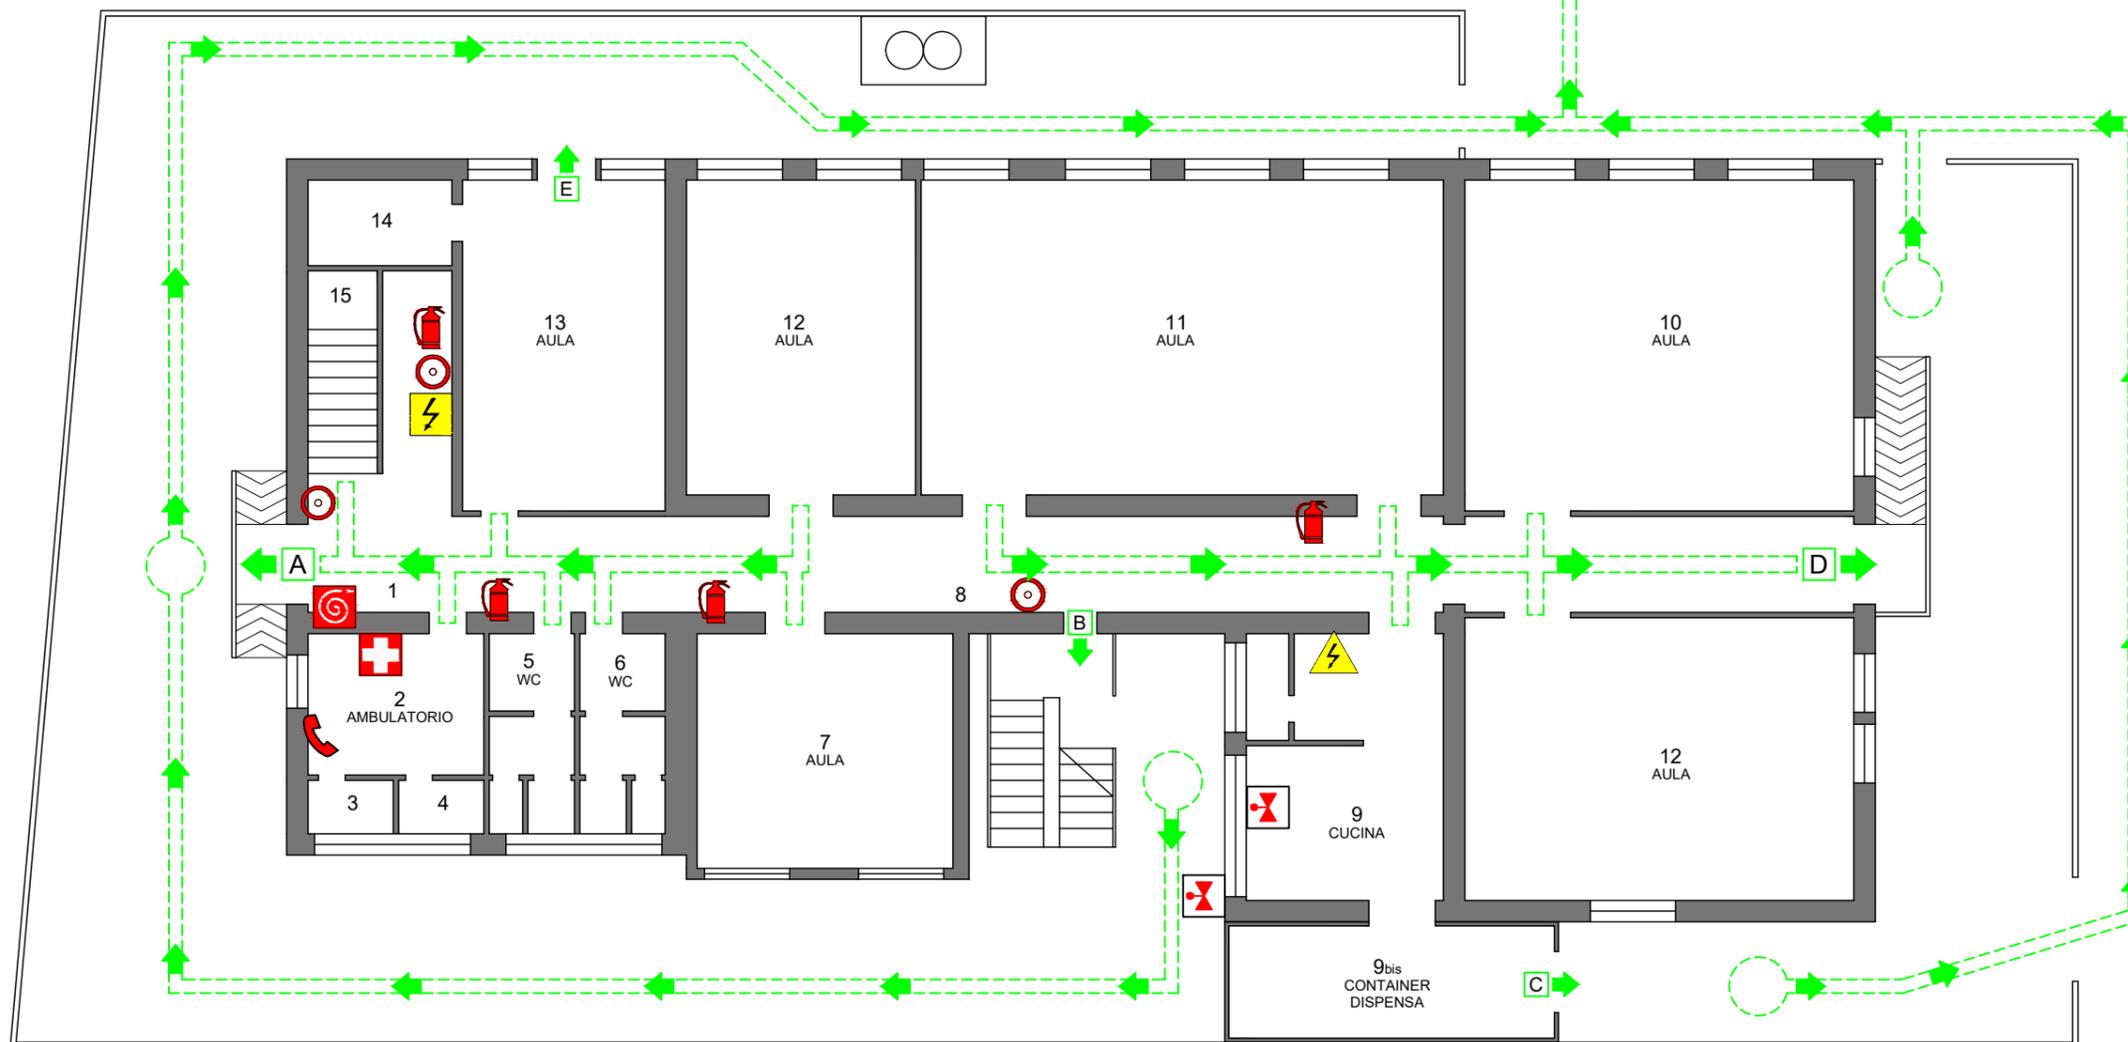

- VIA DI FUGA
- USCITA NO ANTIPANICO
- USCITA DI EMERGENZA
- PUNTO DI RACCOLTA
- PULSANTE DI ALLARME
- ESTINTORE A POLVERE
- ESTINTORE CO2
- MANICHETTA ANTINCENDIO
- CASSETTA PRONTO SOCCORSO
- QUADRO ELETTRICO GENERALE
- QUADRO ELETTRICO DI PIANO
- VALVOLA INTERCETTAZIONE



PLANIMETRIA GENERALE

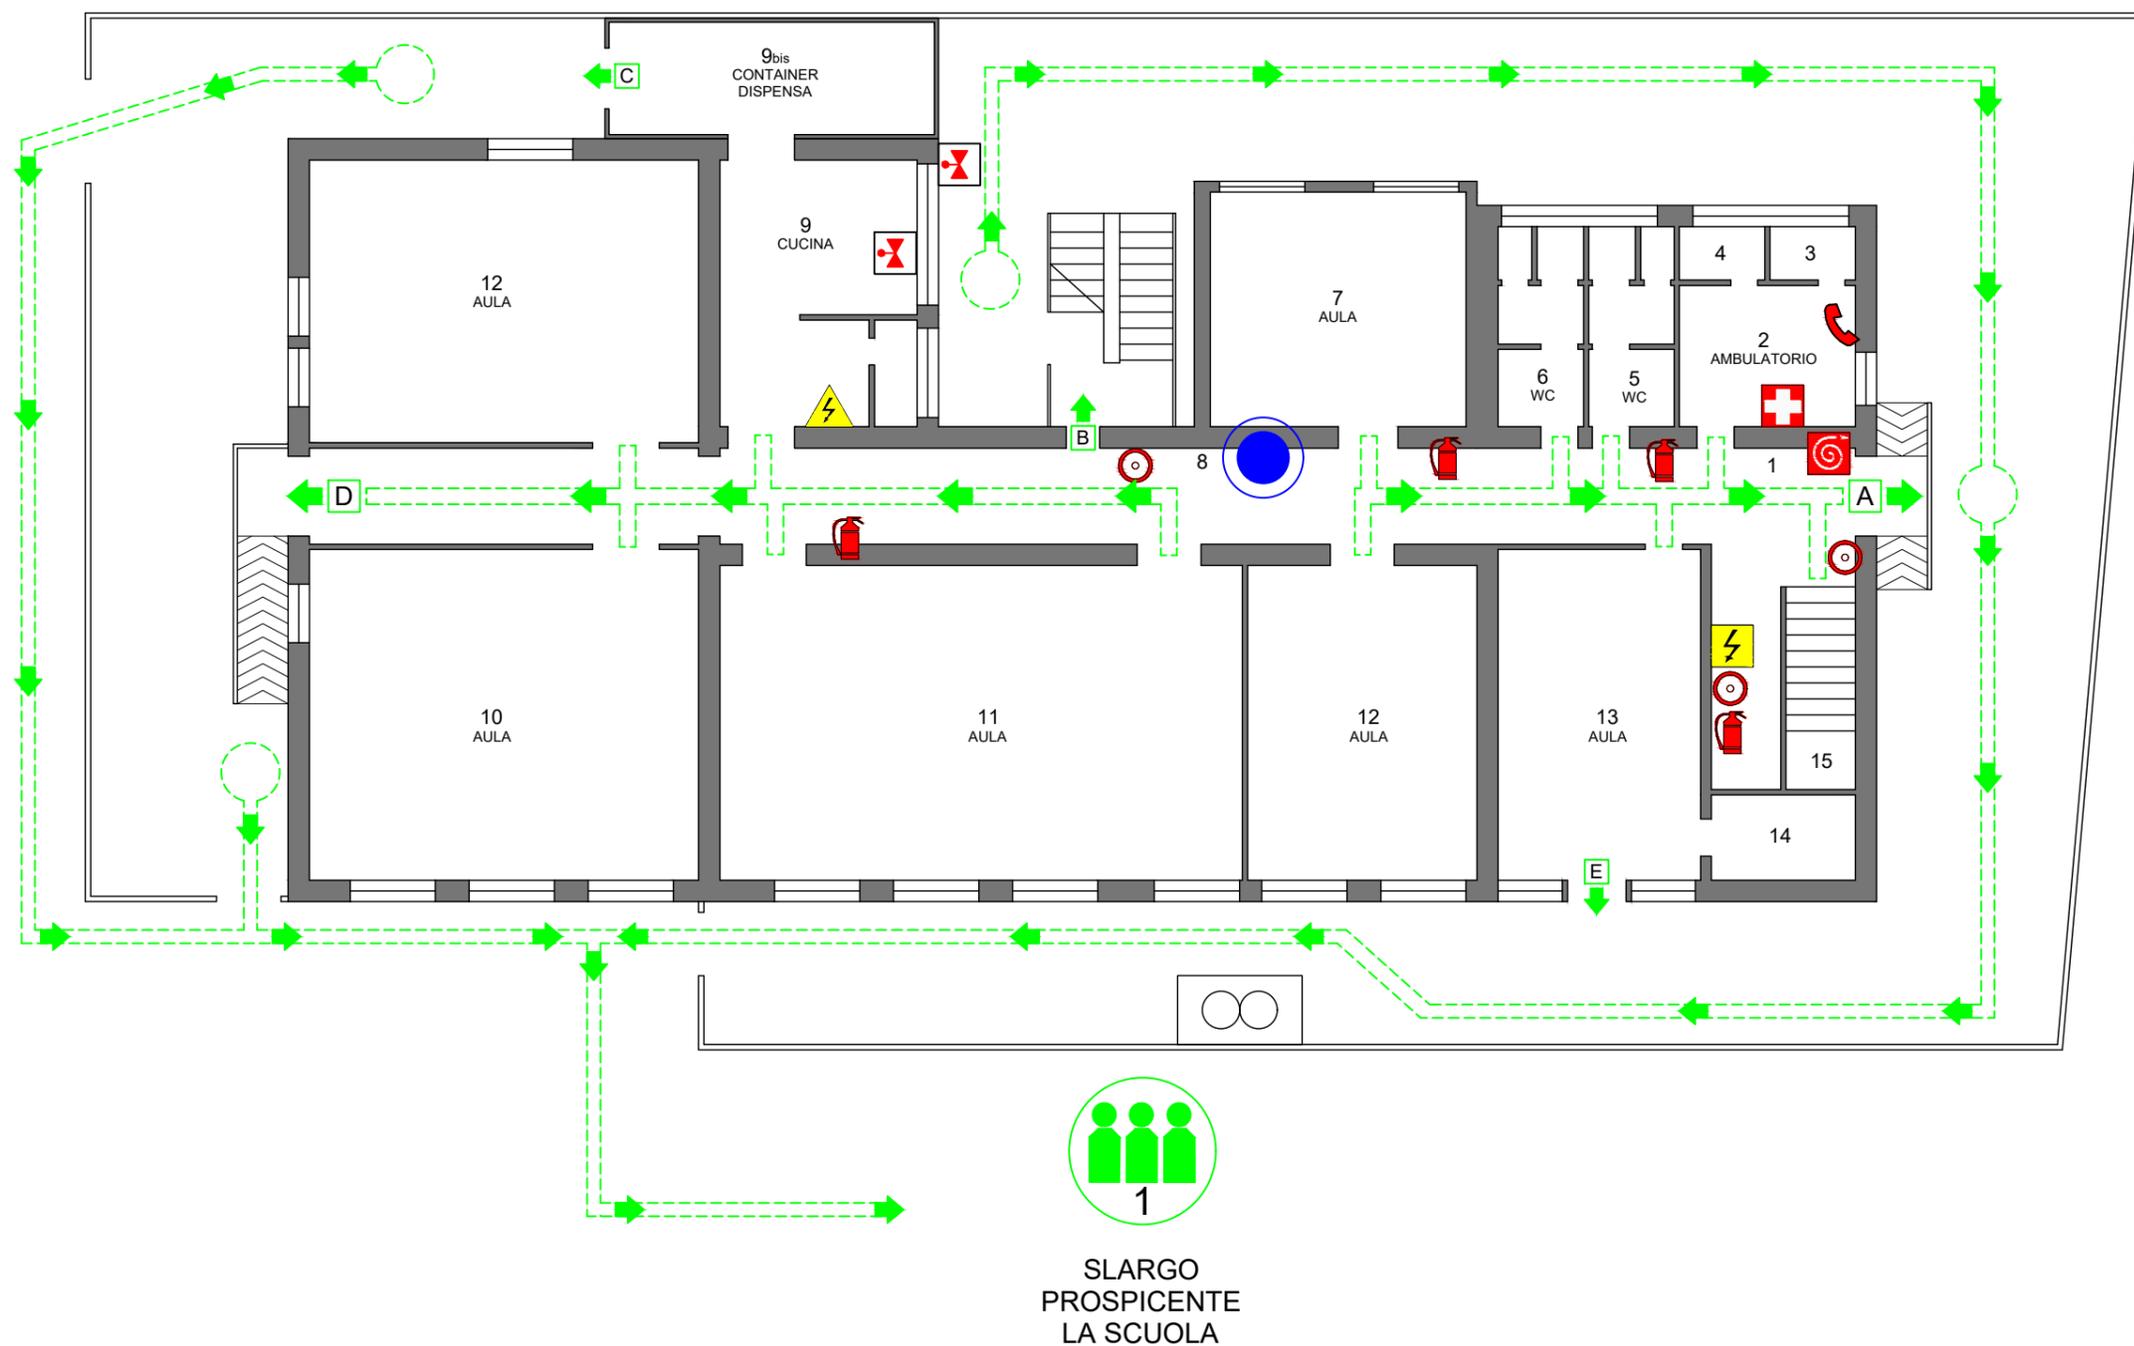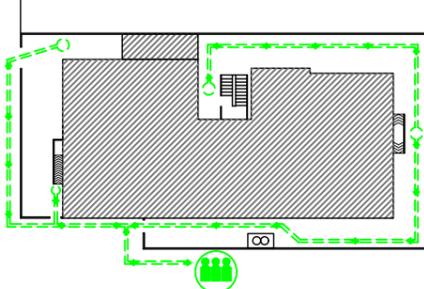

-  VIA DI FUGA
-  USCITA NO ANTIPANICO
-  USCITA DI EMERGENZA
-  PUNTO DI RACCOLTA
-  PULSANTE DI ALLARME
-  ESTINTORE A POLVERE
-  ESTINTORE CO2
-  MANICHETTA ANTINCENDIO
-  CASSETTA PRONTO SOCCORSO
-  QUADRO ELETTRICO GENERALE
-  QUADRO ELETTRICO DI PIANO
-  VALVOLA INTERCETTAZIONE




PLANIMETRIA GENERALE

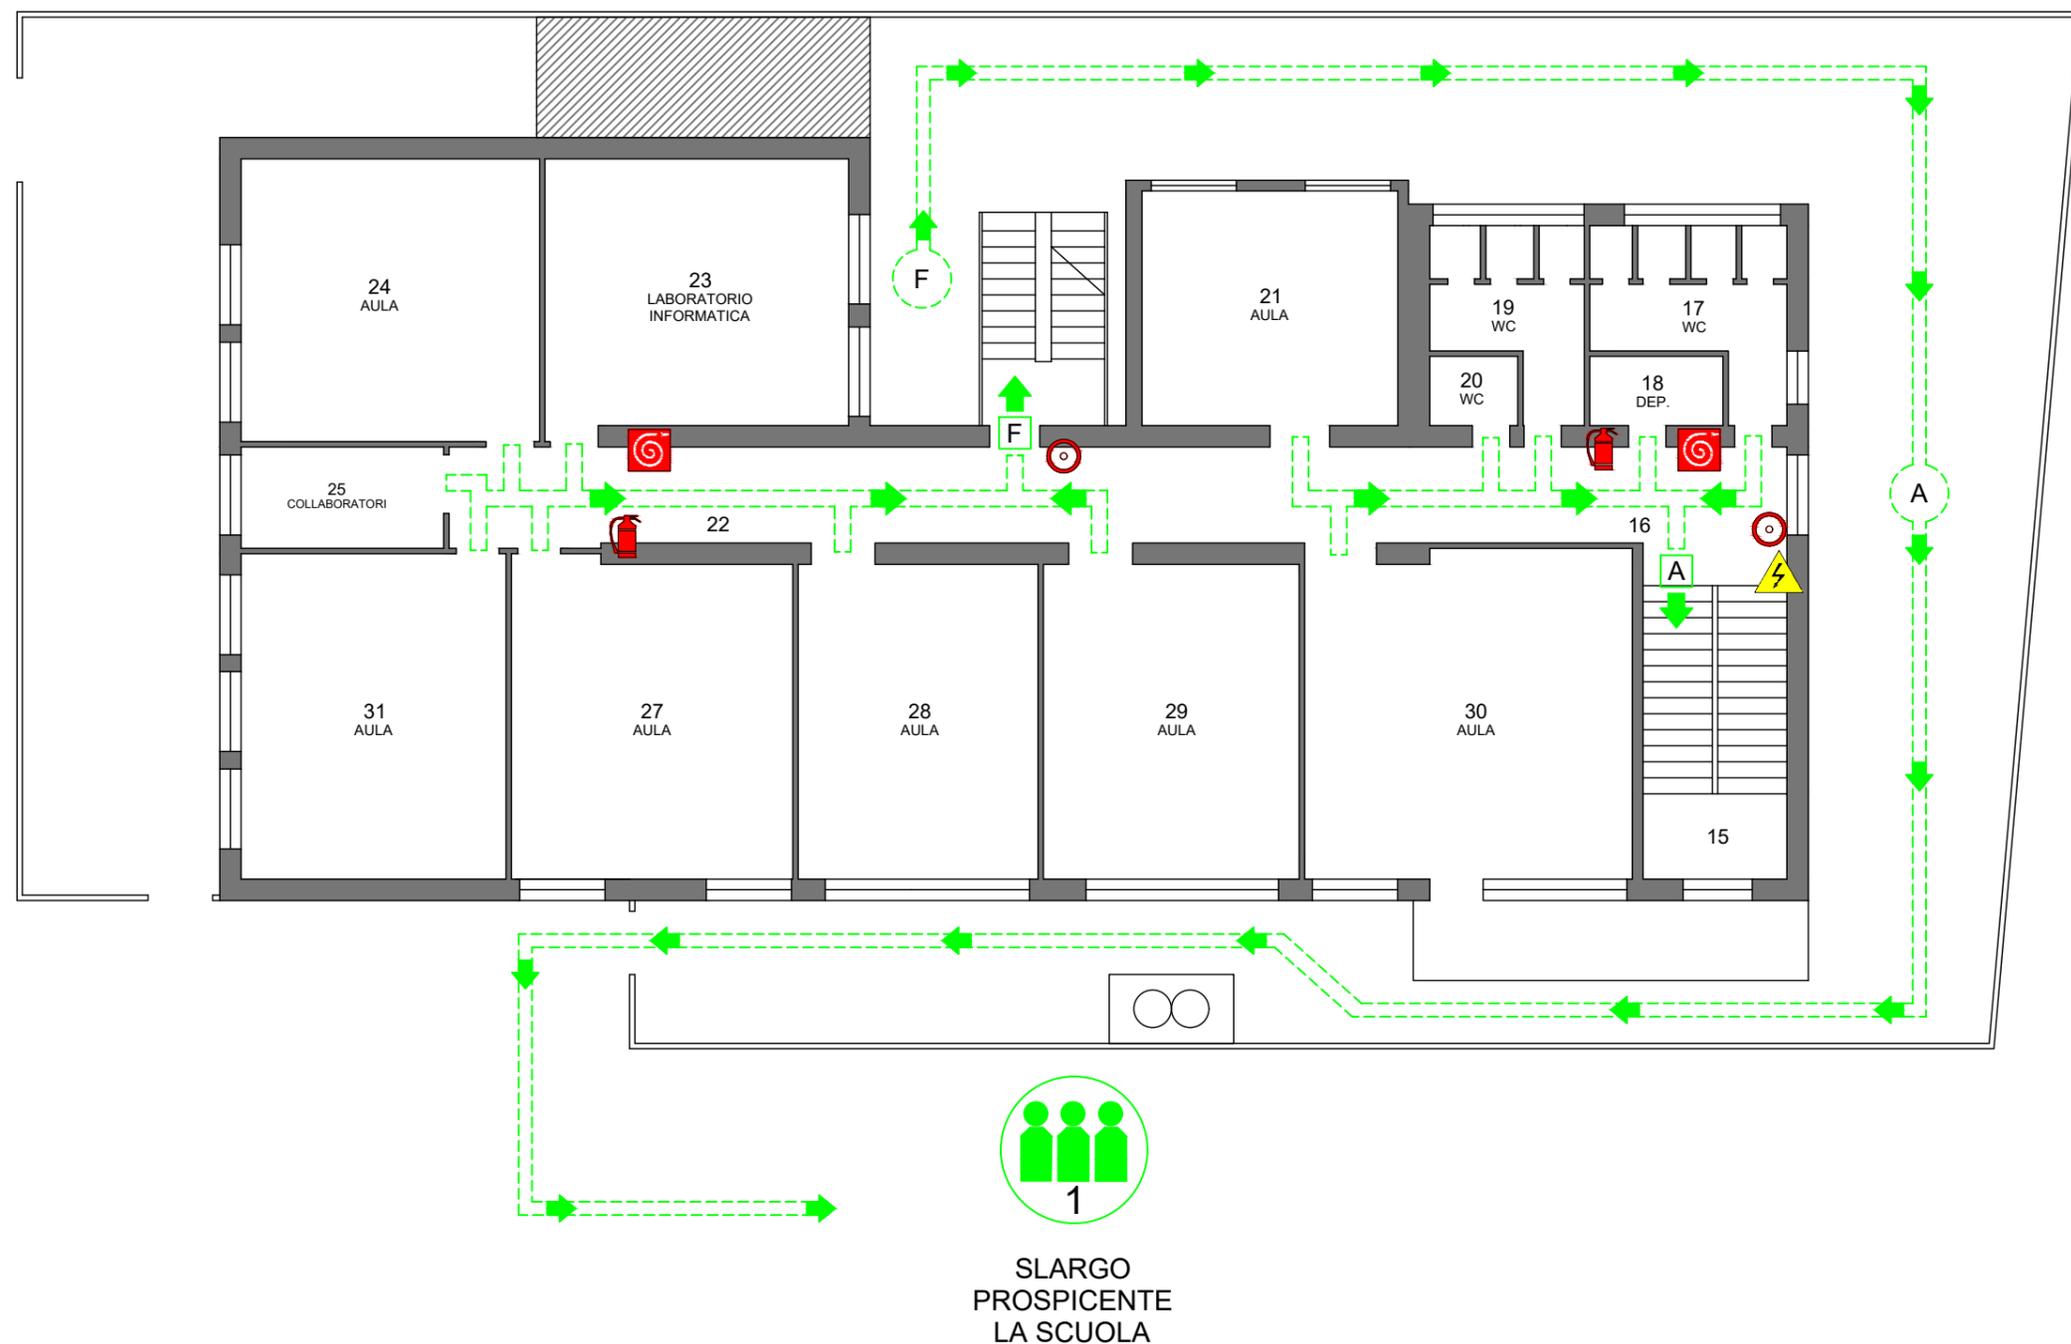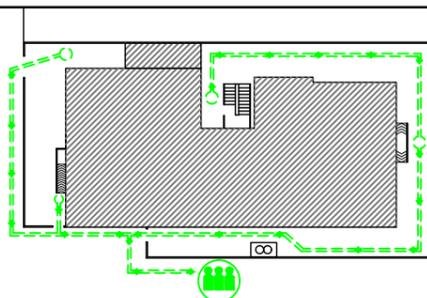


- VIA DI FUGA
- USCITA NO ANTIPANICO
- USCITA DI EMERGENZA
- PUNTO DI RACCOLTA
- PULSANTE DI ALLARME
- ESTINTORE A POLVERE
- ESTINTORE CO2
- MANICHETTA ANTINCENDIO
- CASSETTA PRONTO SOCCORSO
- QUADRO ELETTRICO GENERALE
- QUADRO ELETTRICO DI PIANO
- VALVOLA INTERCETTAZIONE

PLANIMETRIA GENERALE

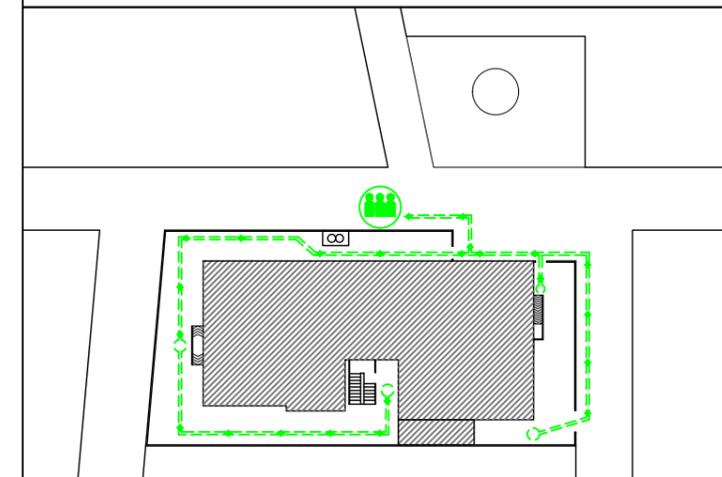



SLARGO
 PROSPICENTE
 LA SCUOLA

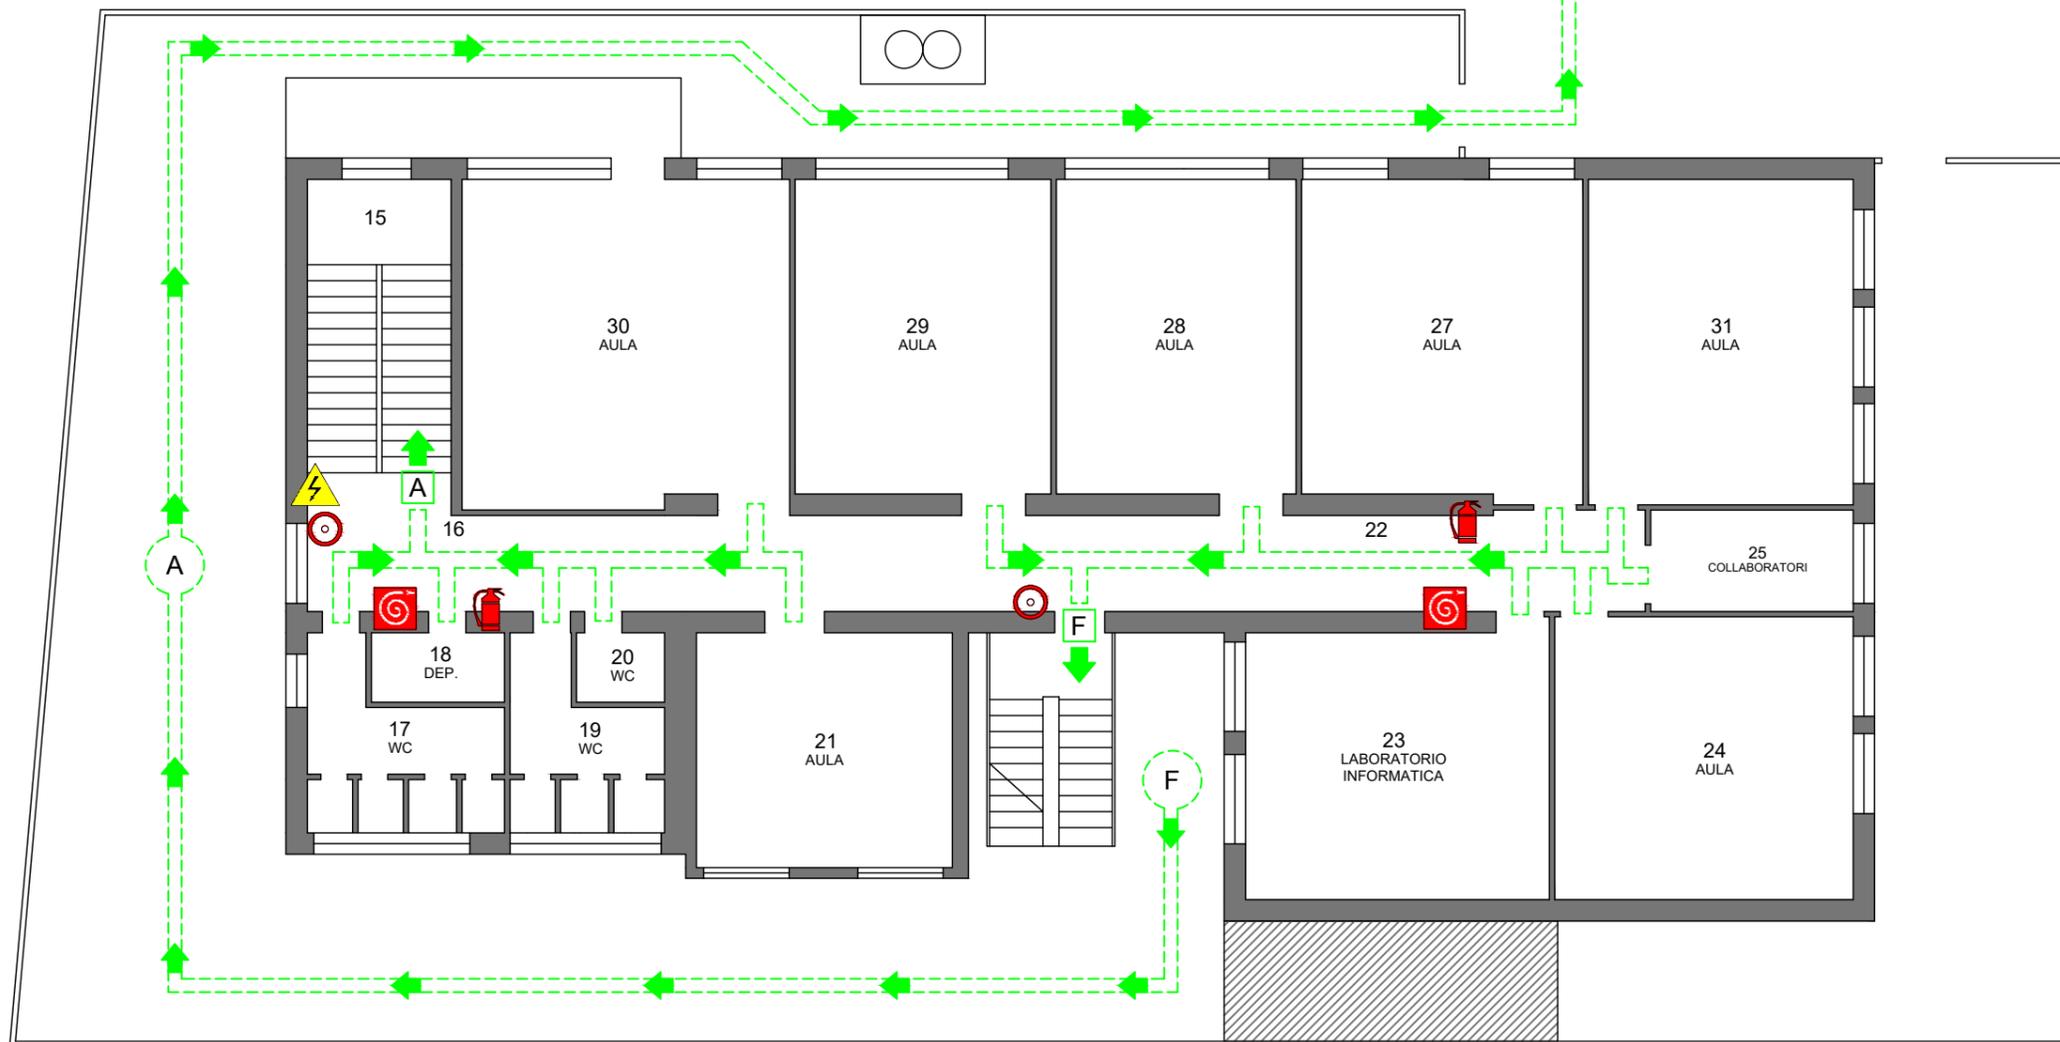

- VIA DI FUGA
- USCITA NO ANTIPANICO
- USCITA DI EMERGENZA
- PUNTO DI RACCOLTA
- PULSANTE DI ALLARME
- ESTINTORE A POLVERE
- ESTINTORE CO2
- MANICHETTA ANTINCENDIO
- CASSETTA PRONTO SOCCORSO
- QUADRO ELETTRICO GENERALE
- QUADRO ELETTRICO DI PIANO
- VALVOLA INTERCETTAZIONE



PLANIMETRIA GENERALE

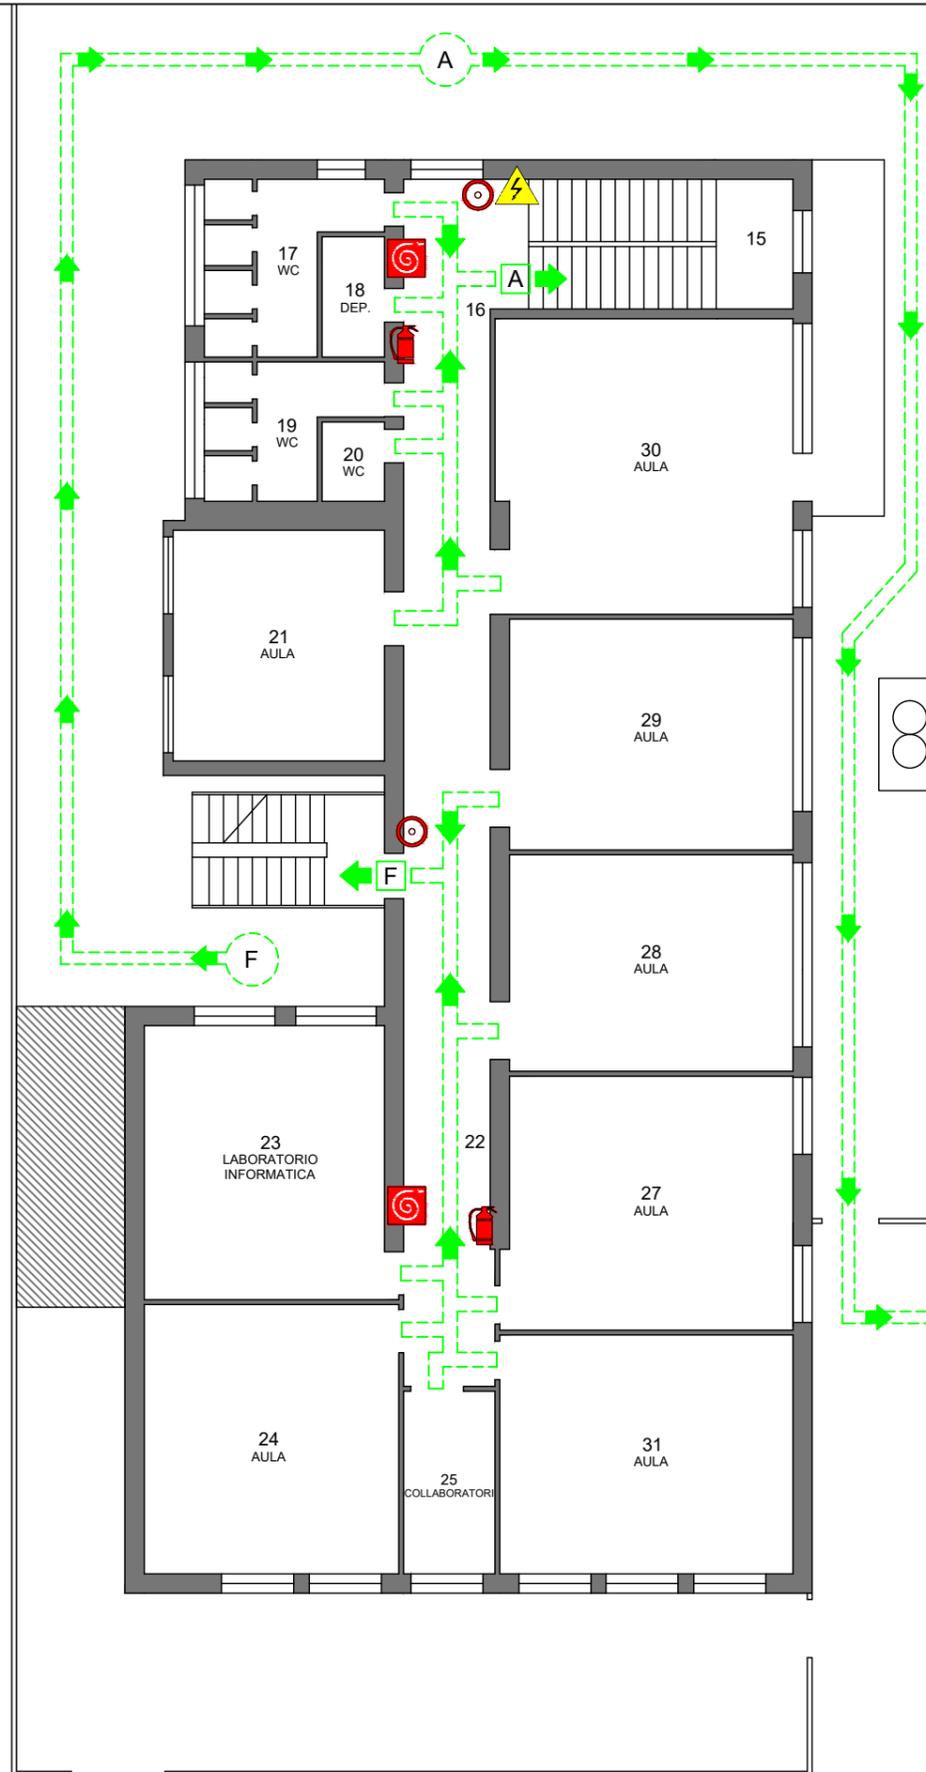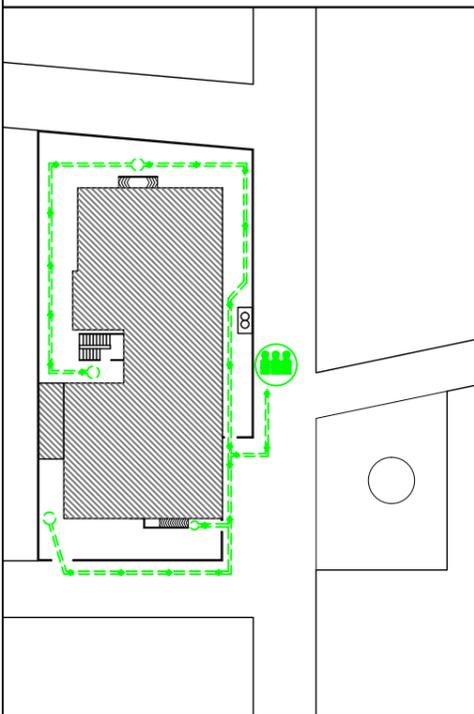

1
SLARGO
PROSPICIENTE
LA SCUOLA

- VIA DI FUGA
- USCITA NO ANTIPANICO
- USCITA DI EMERGENZA
- PUNTO DI RACCOLTA
- PULSANTE DI ALLARME
- ESTINTORE A POLVERE
- ESTINTORE CO2
- MANICHETTA ANTINCENDIO
- CASSETTA PRONTO SOCCORSO
- QUADRO ELETTRICO GENERALE
- QUADRO ELETTRICO DI PIANO
- VALVOLA INTERCETTAZIONE

