

SPIEGAZIONE DATI CORNICE:

NOMENCLATURA

TIPO ISTITUTO "NOME ISTITUTO" - GRADO PLESSO
PLESSO "NOME PLESSO" - INDIRIZZO PLESSO - PIANO PLANIMETRICO

PLANIMETRIA GENERALE

SIAMO QUI

VIA DI FUGA USCITA NO ANTIPANICO USCITA DI EMERGENZA PUNTO DI RACCOLTA PULSANTE DI ALLARME ESTINTORE A POLVERE ESTINTORE CO2 MANICHETTA ANTINCENDIO CASSETTA PROTETTO SOCCORSO QUADRO ELETTRICO GENERALE QUADRO ELETTRICO DI PIANO VALVOLA INTERCETTAZIONE

LEGENDA SIMBOLI

AREE DI EVIDENZIAZIONE LOCALI E SPAZI COMUNI

(LOCALI)

SIAMO QUI

(NUMERO LOCALE)

LOCALE

(SPAZI COMUNI)

SIAMO QUI

ORIENTAMENTO PLANIMETRIE:

AL FINE DI MIGLIORARE LA LETTURA DELLE PLANIMETRIE POTREBBERO ESSERE PRESENTI DIVERSI ORIENTAMENTI DELLO STESSO PIANO.

PER INDIVIDUARE L' ORIENTAMENTO CORRETTO DA APPLICARE NEI VARI LOCALI, È SUFFICIENTE VISUALIZZARE LA PLANIMETRIE ED INDIVIDUARE TUTTI I LOCALI CHE HANNO LE PORTE RIVOLTE VERSO L'ALTO

TIPO ISTITUTO "NOME ISTITUTO" - GRADO PLESSO
PLESSO "NOME PLESSO" - INDIRIZZO PLESSO - PIANO PLANIMETRICO

PLANIMETRIA GENERALE

SIAMO QUI

LOCALI

VIA DI FUGA USCITA NO ANTIPANICO USCITA DI EMERGENZA PUNTO DI RACCOLTA PULSANTE DI ALLARME ESTINTORE A POLVERE ESTINTORE CO2 MANICHETTA ANTINCENDIO CASSETTA PROTETTO SOCCORSO QUADRO ELETTRICO GENERALE QUADRO ELETTRICO DI PIANO VALVOLA INTERCETTAZIONE

TIPO ISTITUTO "NOME ISTITUTO" - GRADO PLESSO
PLESSO "NOME PLESSO" - INDIRIZZO PLESSO - PIANO PLANIMETRICO

PLANIMETRIA GENERALE

SIAMO QUI

LOCALI

VIA DI FUGA USCITA NO ANTIPANICO USCITA DI EMERGENZA PUNTO DI RACCOLTA PULSANTE DI ALLARME ESTINTORE A POLVERE ESTINTORE CO2 MANICHETTA ANTINCENDIO CASSETTA PROTETTO SOCCORSO QUADRO ELETTRICO GENERALE QUADRO ELETTRICO DI PIANO VALVOLA INTERCETTAZIONE

COME APPLICARE LE PLANIMETRIE NEL LOCALE DESIDERATO

FOTOCOPIARE LA PLANIMETRIA PER OGNI LOCALE ORIENTATO COME PRECEDENTEMENTE DESCRITTO, E PROCEDERE COME SEGUE:

1. COLORARE CON UN'EVIDENZIATORE IL **QUADRATO DI EVIDENZIAZIONE SPAZIO**,
2. COLORARE IL **LOCALE** CON IL MEDESIMO EVIDENZIATORE
3. COLORARE LA RELATIVA **VIA DI FUGA** DEL LOCALE SEGUENDO LA DIREZIONE INDICATA DALLE FRECCHE
4. INSERIRE IL NUMERO DEL LOCALE NELL'APPOSITO SPAZIO

TIPO ISTITUTO "NOME ISTITUTO" - GRADO PLESSO
PLESSO "NOME PLESSO" - INDIRIZZO PLESSO - PIANO PLANIMETRICO

PLANIMETRIA GENERALE

SIAMO QUI

LOCALI

4

VIA DI FUGA USCITA NO ANTIPANICO USCITA DI EMERGENZA PUNTO DI RACCOLTA PULSANTE DI ALLARME ESTINTORE A POLVERE ESTINTORE CO2 MANICHETTA ANTINCENDIO CASSETTA PROTETTO SOCCORSO QUADRO ELETTRICO GENERALE QUADRO ELETTRICO DI PIANO VALVOLA INTERCETTAZIONE

COME APPLICARE LE PLANIMETRIE DEDICATE NEGLI SPAZI COMUNI:

1. INDIVIDUARE LE PLANIMETRIE CON IL **PALLINO BLU** NELL'AREA DI **EVIDENZIAZIONE SPAZIO**,
2. INDIVIDUARE L'AREA SCOLASTICA COMUNE, DOV' È STATO APPLICATO IL **PALLINO BLU** SULLA PLANIMETRIA
3. APPORRE IN TALE AREA LA **BACHECA PROCEDURALE** FORNITA
4. APPORRE NELLA BACHECA LA PLANIMETRIA IN QUESTIONE

PROCEDURE DI EMERGENZA

LA PRESSIONE E L'IMPIANTO DI EMERGENZA E LE DISPOSIZIONI COMPARTIMENTALI DEI SERVIZI DEVONO ATTUARE DA TUTTO IL PERSONALE E DA OGNI UTILE PER IL PERSONALE IN OGNI SITUAZIONE DI EMERGENZA AL FINE DI OTTENERE COMPARTIMENTI NEUTRALI O COLLETTI BRANDELLI E PAROLELLI, ASSICURE A MANTENERE LA CALMA E CANTARE IL SOCCORSO DI SITUAZIONI DI PIANO.

IN CASO DI INCENDIO

IN CASO DI RISCHIO DI CADUTE

IN CASO DI ALLUVIONE

IN CASO DI TERREMOTO

IN CASO DI ESPLOSIONI, ATTENTI E/O SCOPPIE ESPLOSIVE

IN CASO DI PERICOLO DI QUALITÀ D'ACQUA

IN CASO DI INCONTRO O DI MALORE

COMPARTIMENTI GENERALI DI EMERGENZA

EMERGENZA

EUSERVICE SRL - VIA DANTE ALIGHIERI, 12 - 00027 ROVIANO (RM) - www.euservice.it - 011@euservice.it

TIPO ISTITUTO "NOME ISTITUTO" - GRADO PLESSO
PLESSO "NOME PLESSO" - INDIRIZZO PLESSO - PIANO PLANIMETRICO

PLANIMETRIA GENERALE



SIAMO QUI

LOCALI

1

VIA DI FUGA USCITA NO ANTIPANICO USCITA DI EMERGENZA PUNTO DI RACCOLTA PULSANTE DI ALLARME ESTINTORE A POLVERE ESTINTORE CO2 MANICHETTA ANTINCENDIO CASSETTA PROTETTO SOCCORSO QUADRO ELETTRICO GENERALE QUADRO ELETTRICO DI PIANO VALVOLA INTERCETTAZIONE

PLANIMETRIA GENERALE

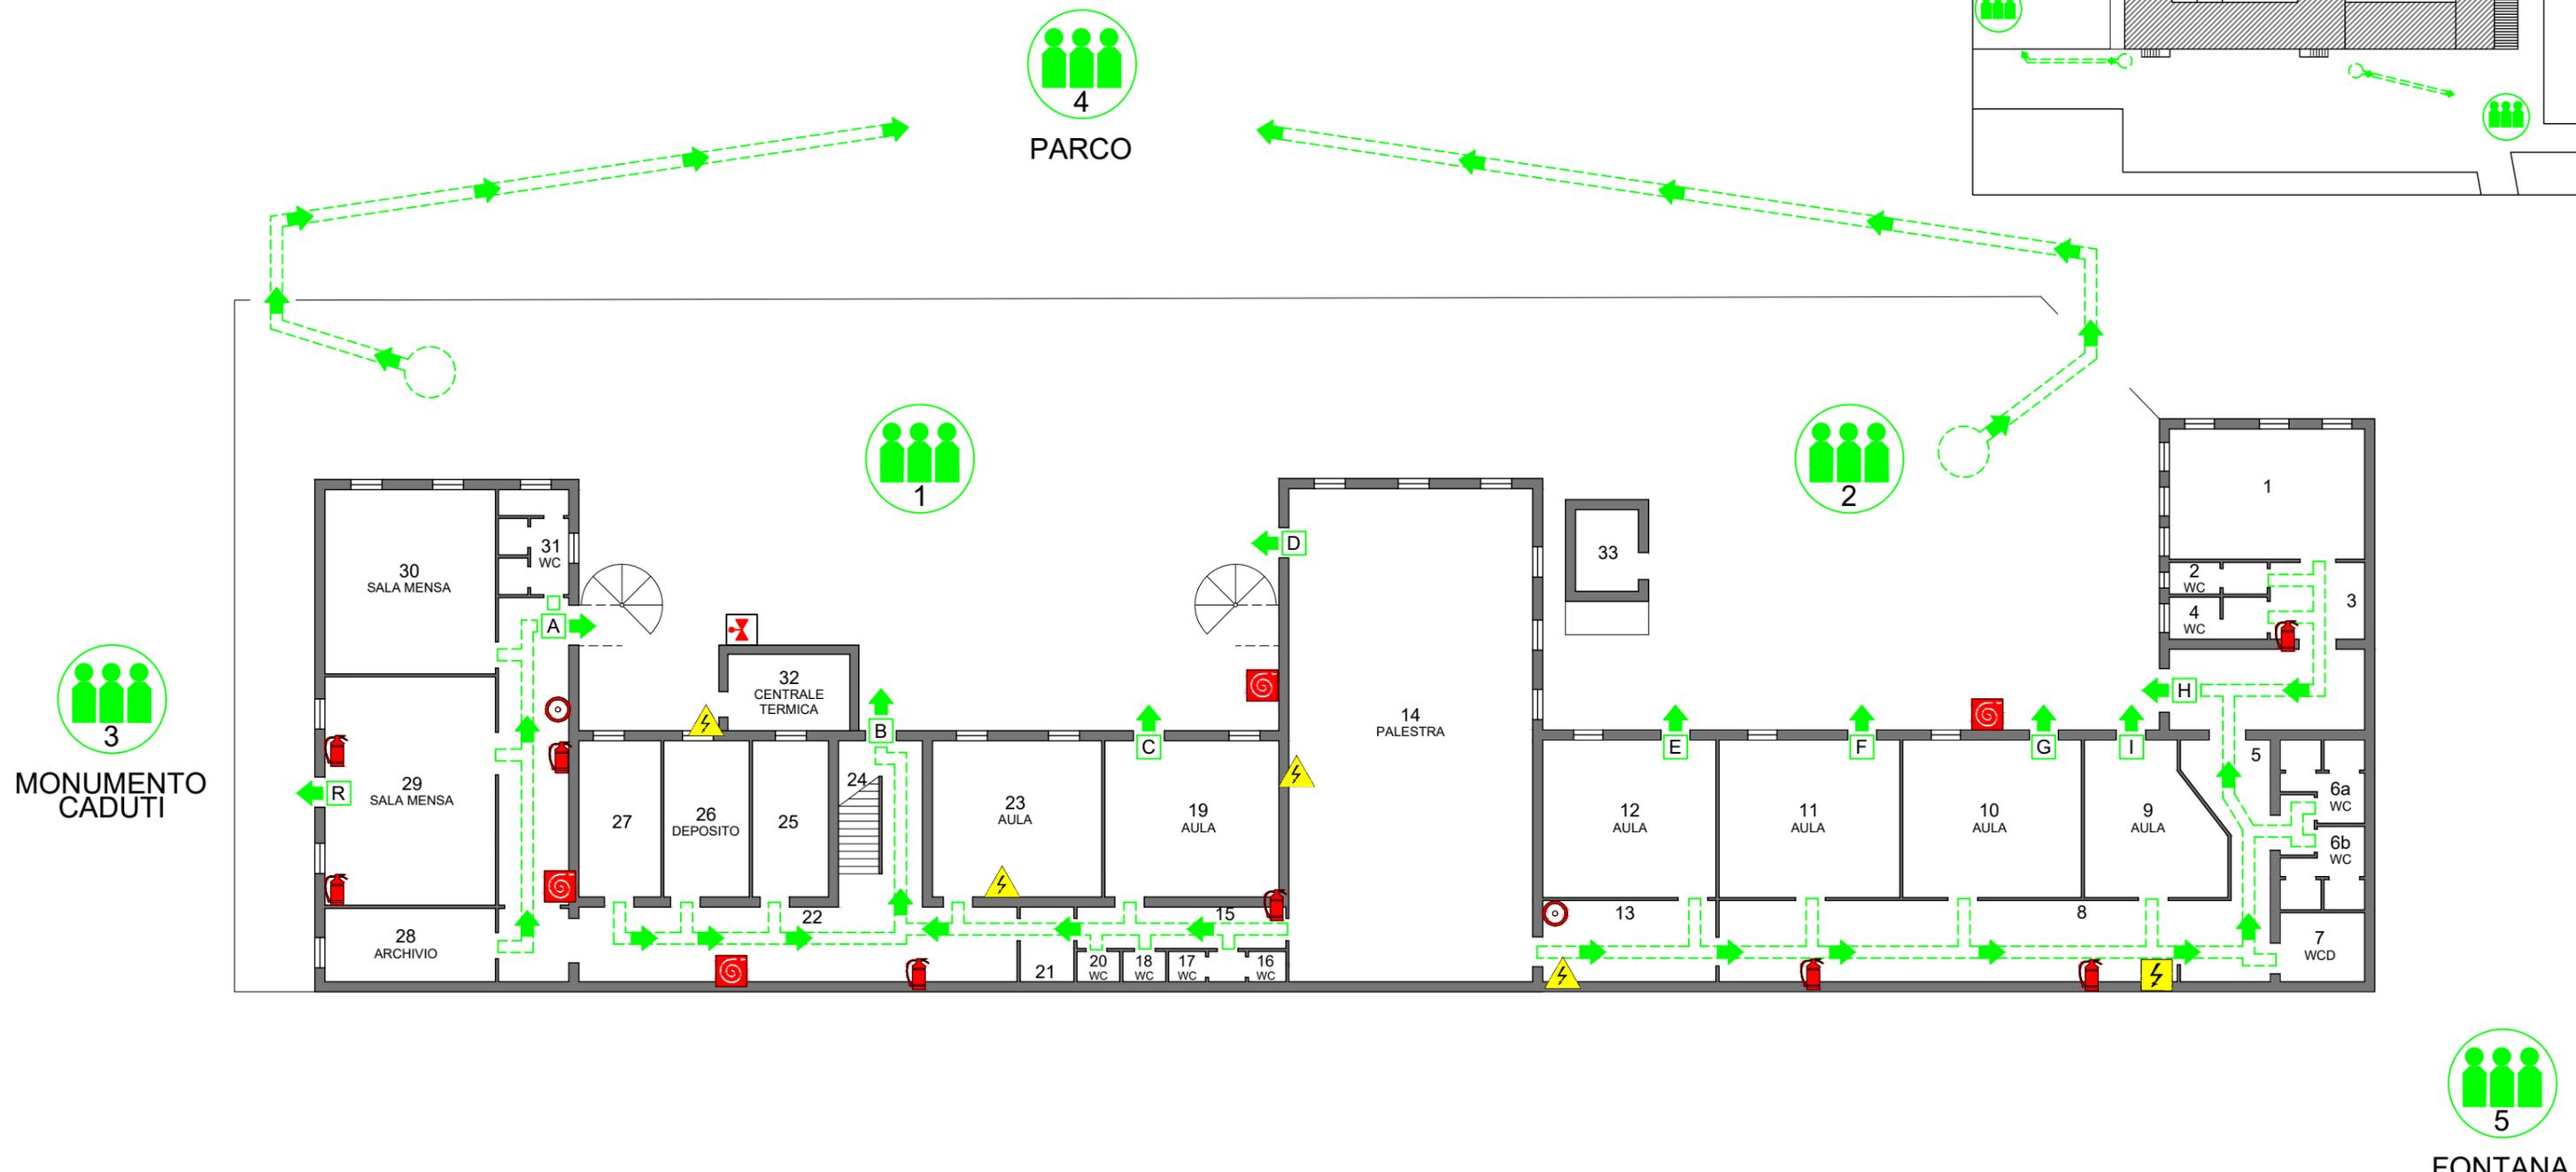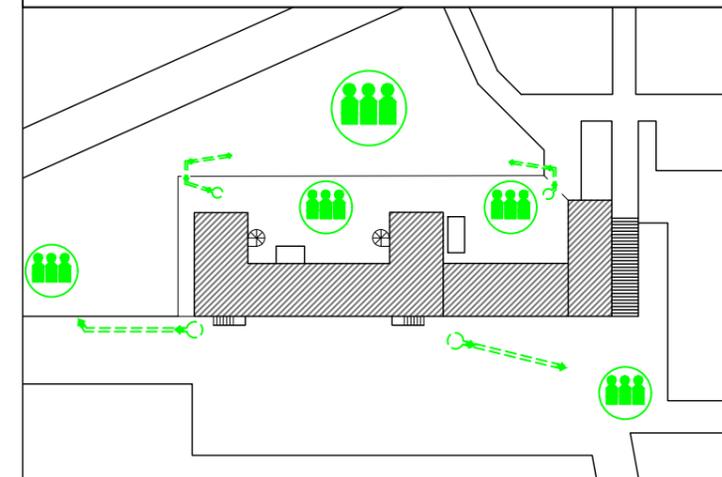



3
MONUMENTO
CADUTI

4
PARCO

5
FONTANA

- VIA DI FUGA
- USCITA NO ANTIPANICO
- USCITA DI EMERGENZA
- PUNTO DI RACCOLTA
- PULSANTE DI ALLARME
- ESTINTORE A POLVERE
- ESTINTORE CO2
- MANICHETTA ANTINCENDIO
- CASSETTA PRONTO SOCCORSO
- QUADRO ELETTRICO GENERALE
- QUADRO ELETTRICO DI PIANO
- VALVOLA INTERCETTAZIONE


PLANIMETRIA GENERALE

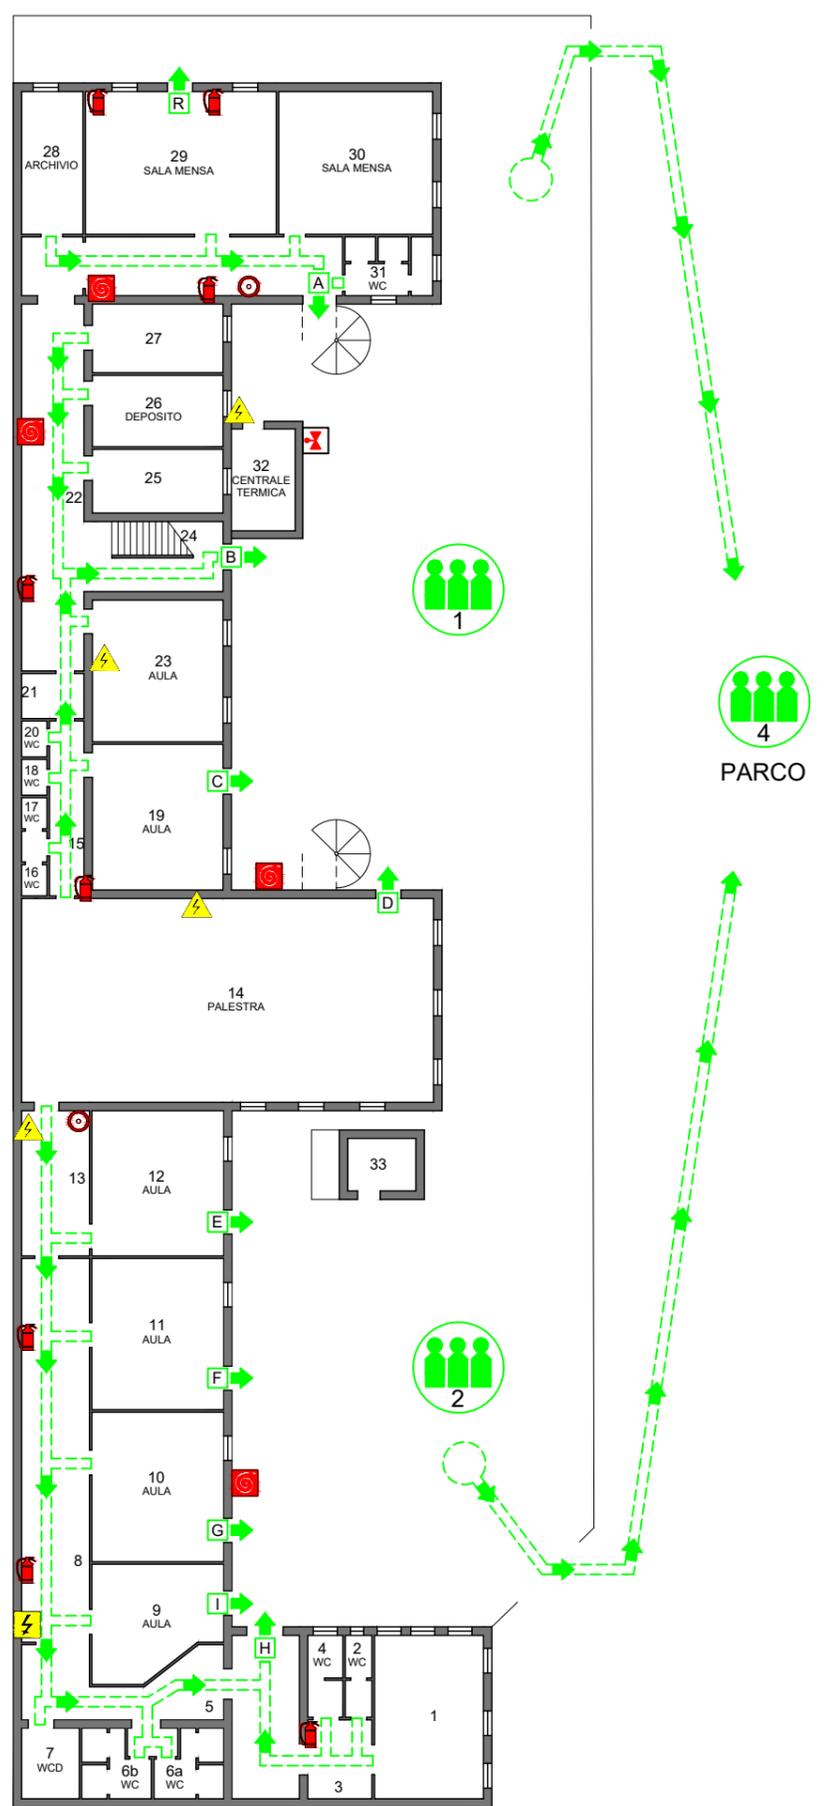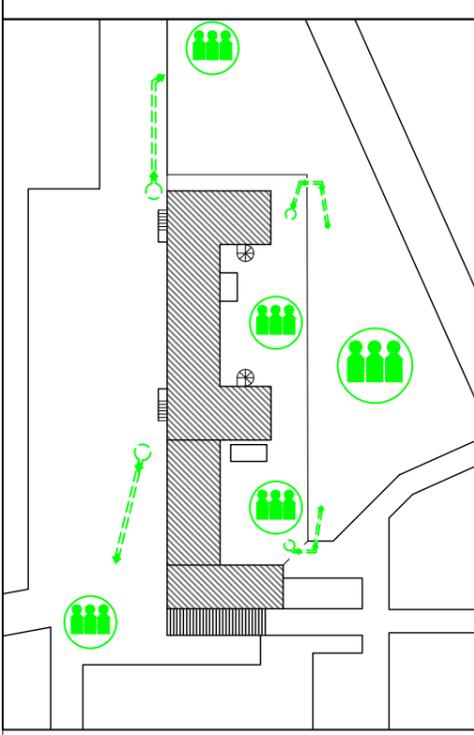

VIA DI FUGA	USCITA NO ANTIPANICO	USCITA DI EMERGENZA	PUNTO DI RACCOLTA	PULSANTE DI ALLARME	ESTINTORE A POLVERE	ESTINTORE CO2	MANICHETTA ANTINCENDIO	CASSETTA PRONTO SOCCORSO	QUADRO ELETTRICO GENERALE	QUADRO ELETTRICO DI PIANO	VALVOLA INTERCETTAZIONE
-------------	----------------------	---------------------	-------------------	---------------------	---------------------	---------------	------------------------	--------------------------	---------------------------	---------------------------	-------------------------



FONTANA

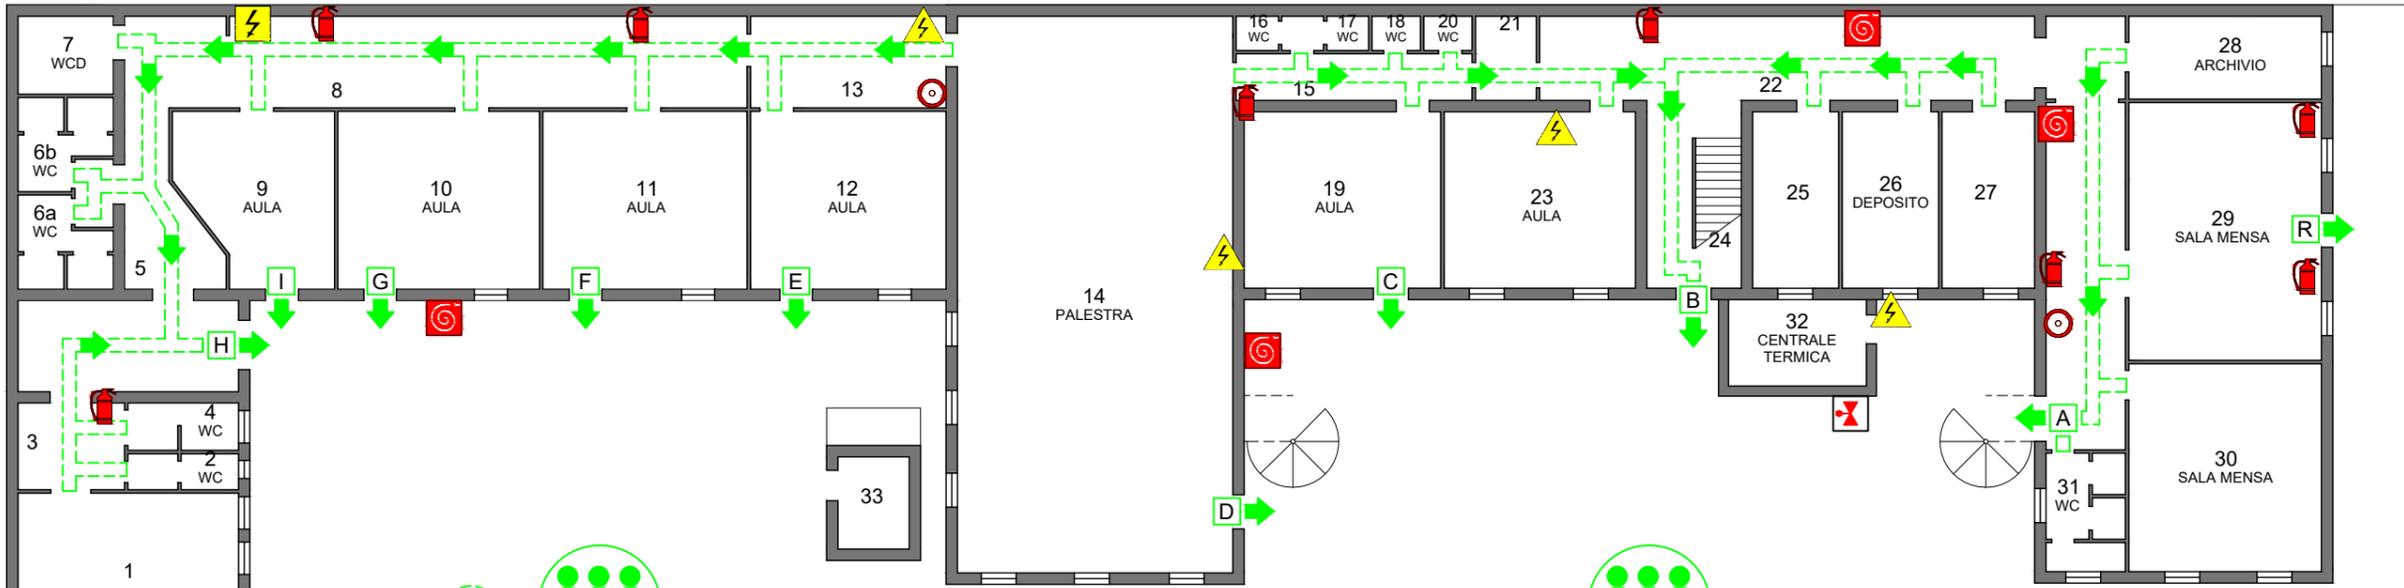


MONUMENTO CADUTI



PARCO



PLANIMETRIA GENERALE

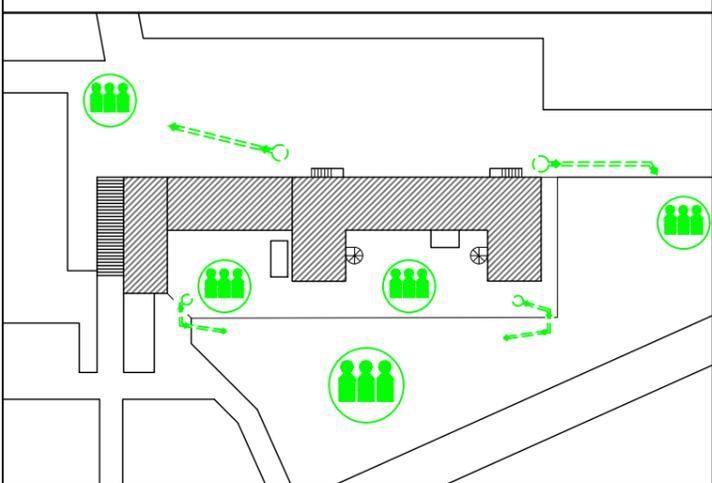

- VIA DI FUGA
- USCITA NO ANTIPANICO
- USCITA DI EMERGENZA
- PUNTO DI RACCOLTA
- PULSANTE DI ALLARME
- ESTINTORE A POLVERE
- ESTINTORE CO2
- MANICHETTA ANTINCENDIO
- CASSETTA PRONTO SOCCORSO
- QUADRO ELETTRICO GENERALE
- QUADRO ELETTRICO DI PIANO
- VALVOLA INTERCETTAZIONE




PLANIMETRIA GENERALE

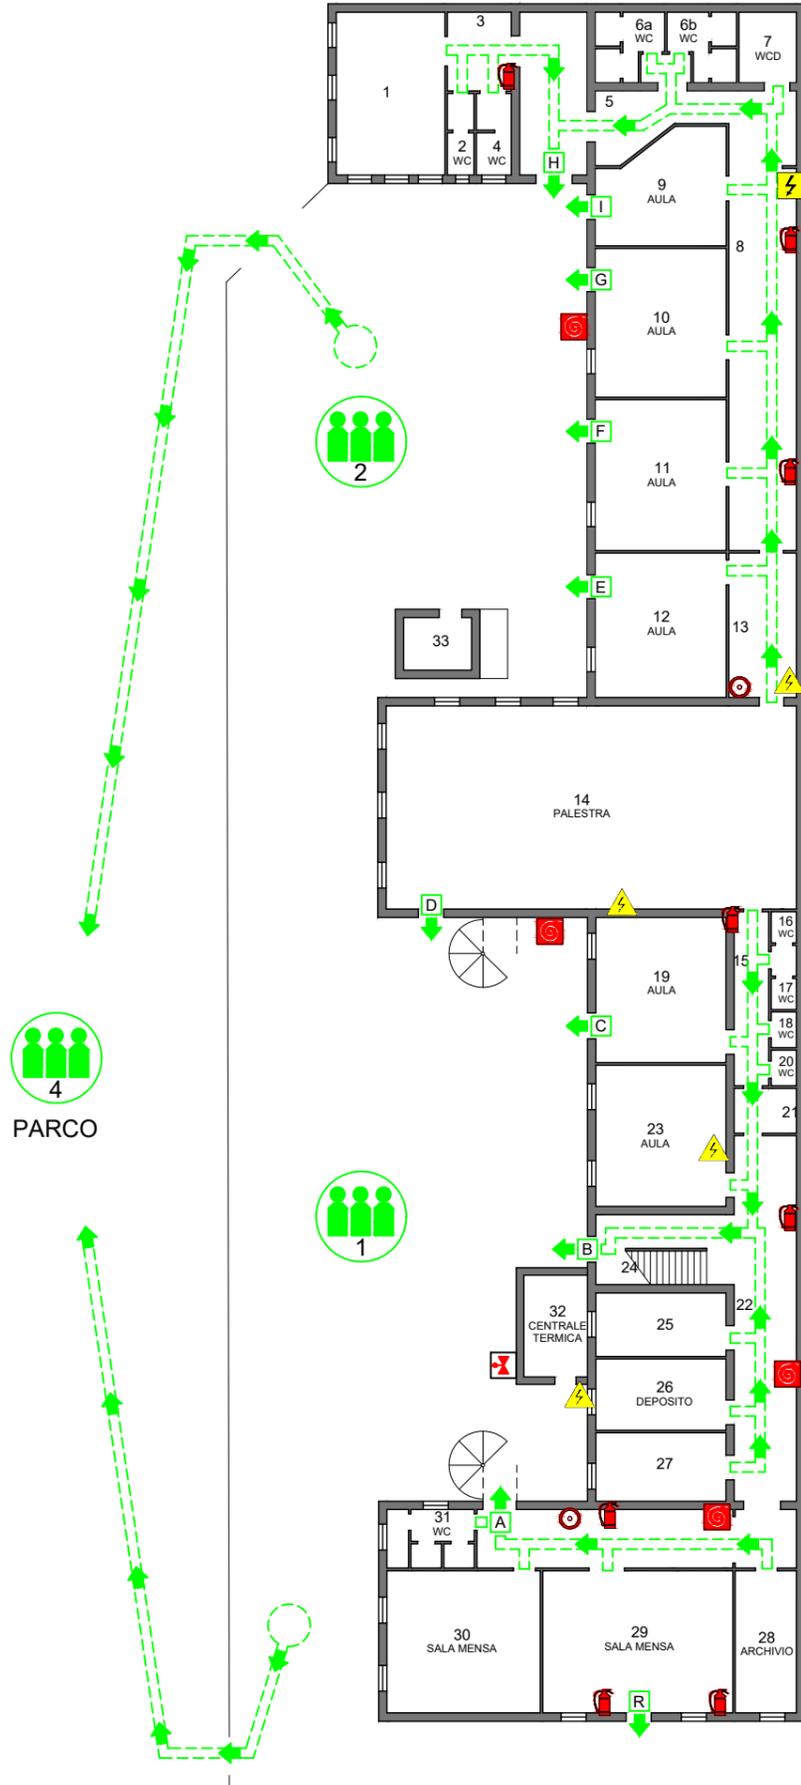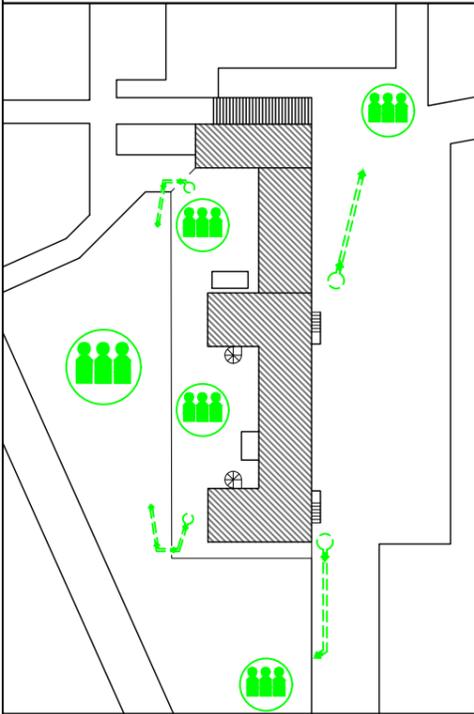

- VIA DI FUGA
- USCITA NO ANTIPANICO
- USCITA DI EMERGENZA
- PUNTO DI RACCOLTA
- PULSANTE DI ALLARME
- ESTINTORE A POLVERE
- ESTINTORE CO2
- MANICHETTA ANTINCENDIO
- CASSETTA PRONTO SOCCORSO
- QUADRO ELETTRICO GENERALE
- QUADRO ELETTRICO DI PIANO
- VALVOLA INTERCETTAZIONE



FONTANA

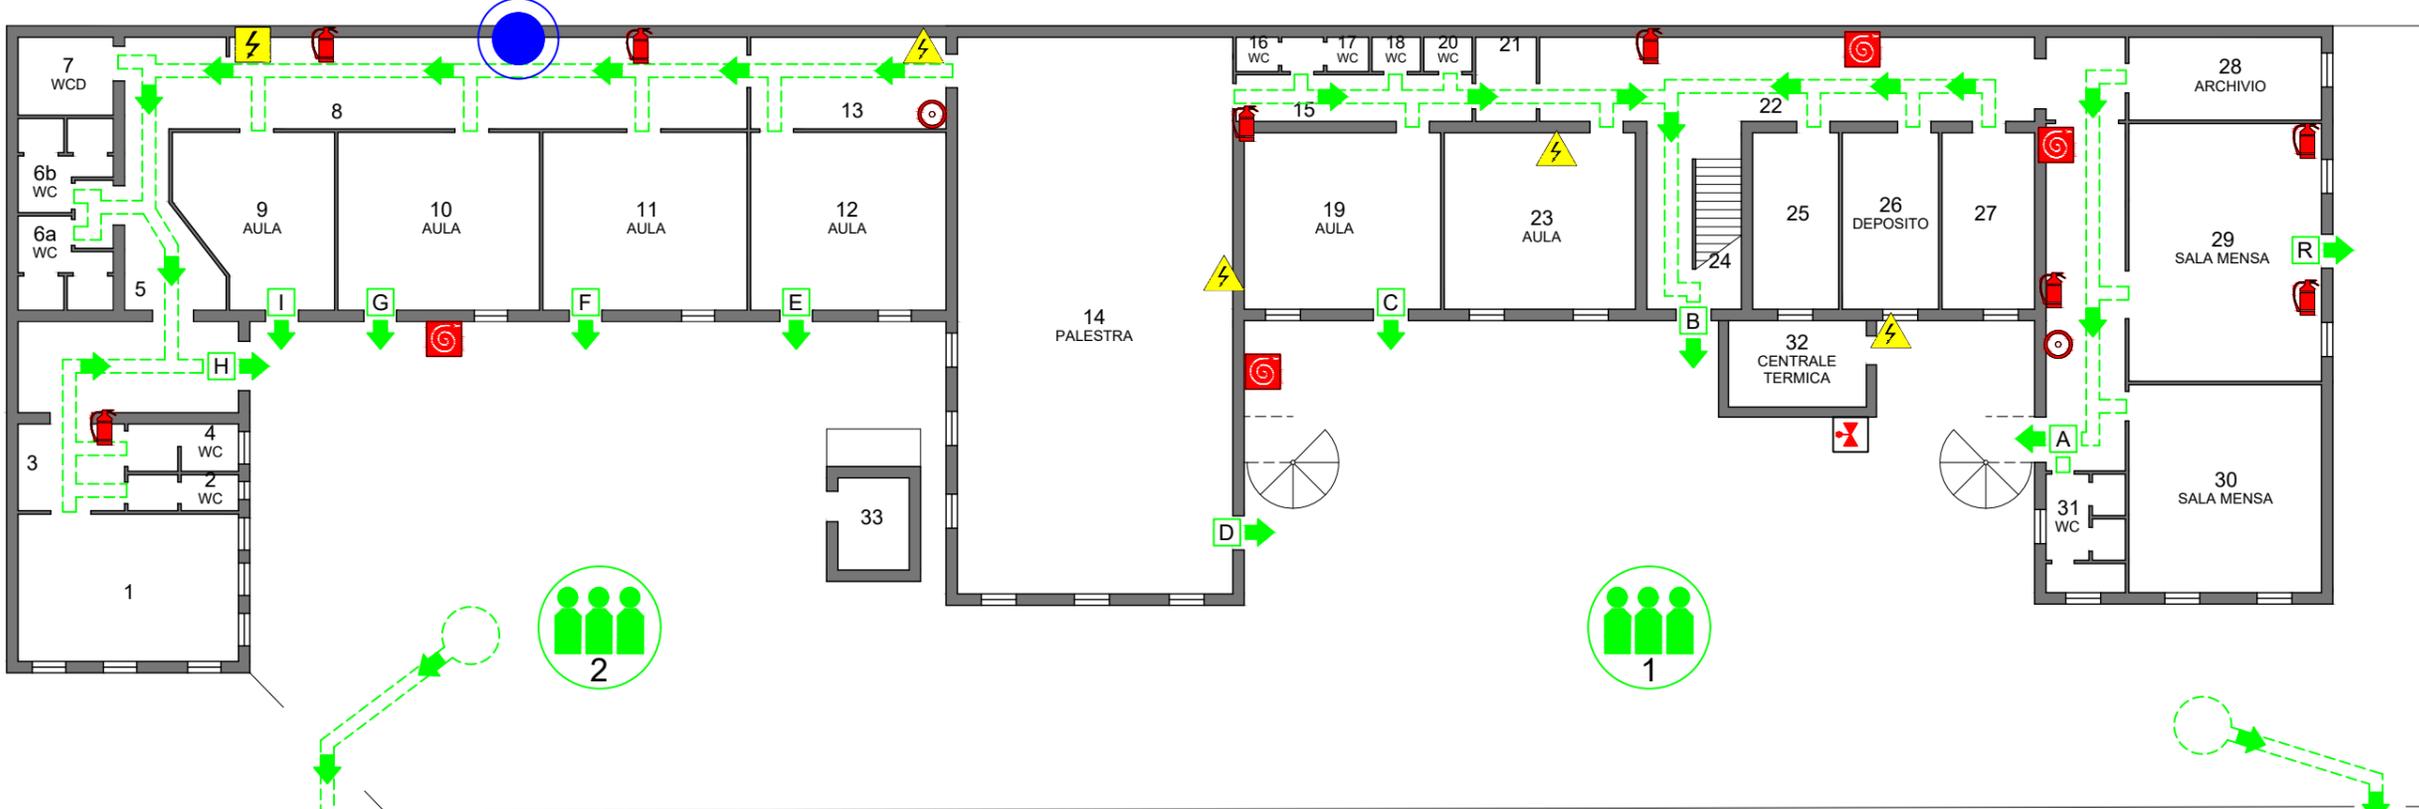

MONUMENTO CADUTI



2




1



4

PARCO


PLANIMETRIA GENERALE

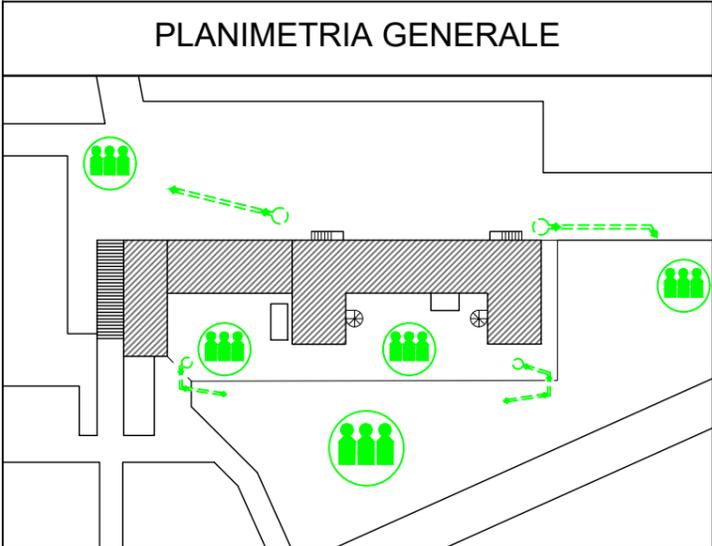

-  VIA DI FUGA
-  USCITA NO ANTIPANICO
-  USCITA DI EMERGENZA
-  PUNTO DI RACCOLTA
-  PULSANTE DI ALLARME
-  ESTINTORE A POLVERE
-  ESTINTORE CO2
-  MANICHETTA ANTINCENDIO
-  CASSETTA PRONTO SOCCORSO
-  QUADRO ELETTRICO GENERALE
-  QUADRO ELETTRICO DI PIANO
-  VALVOLA INTERCETTAZIONE



FONTANA

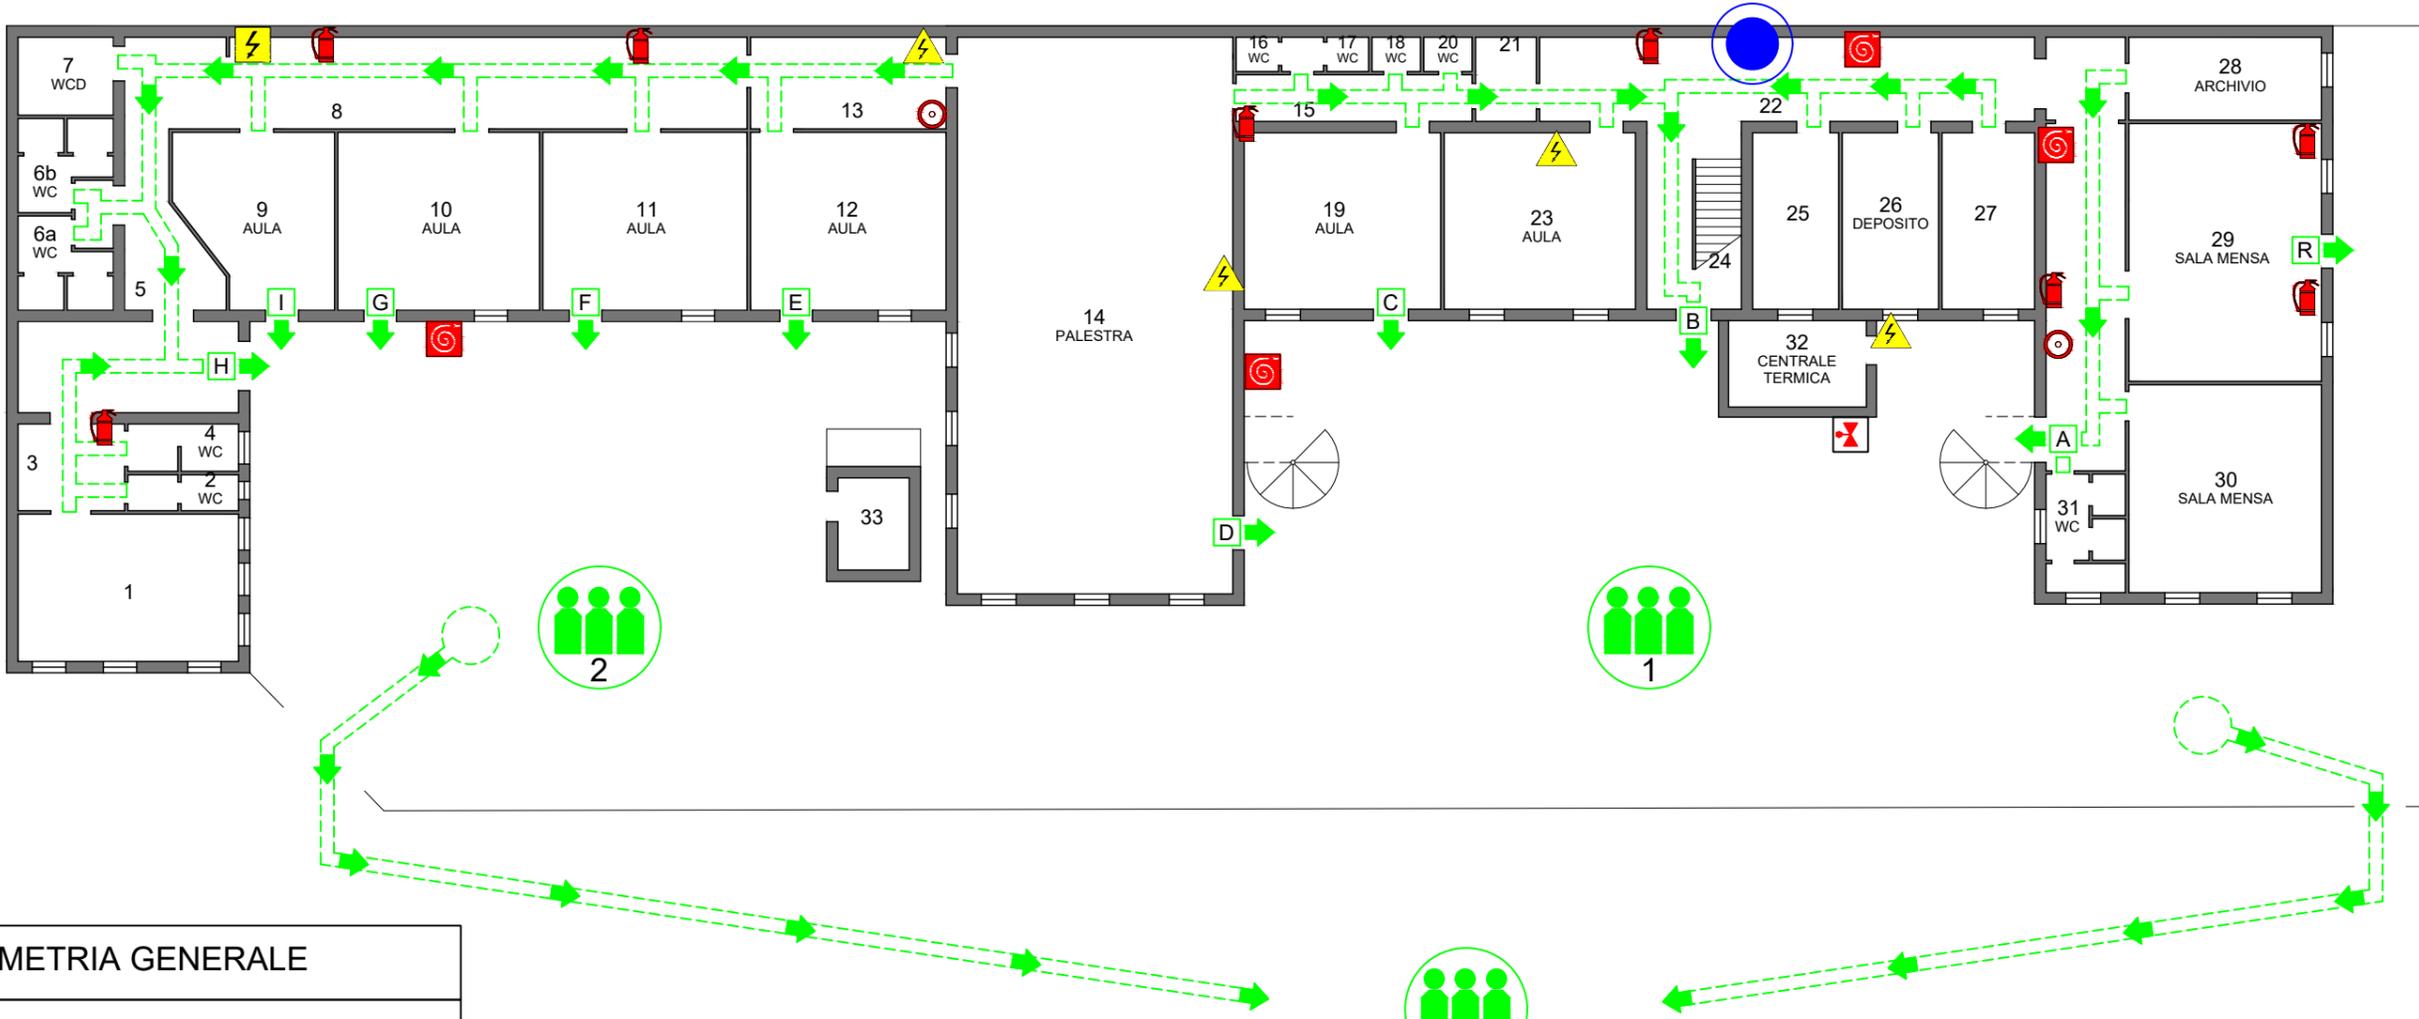

MONUMENTO CADUTI



2




1





PARCO

PLANIMETRIA GENERALE

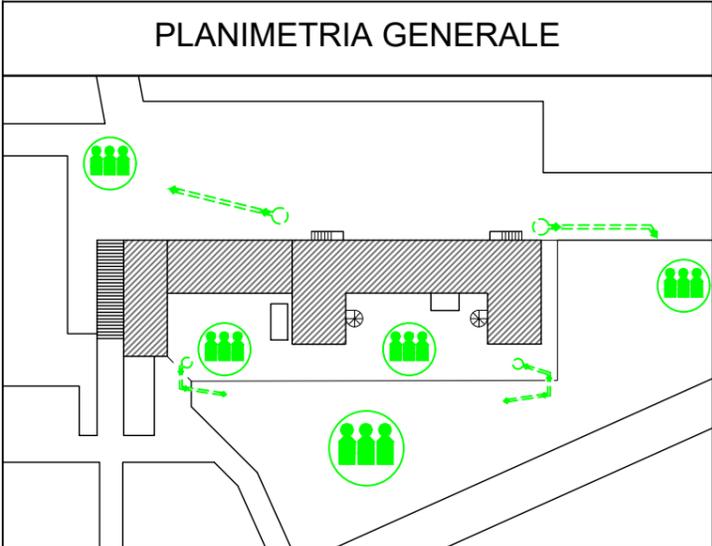

-  VIA DI FUGA
-  USCITA NO ANTIPANICO
-  USCITA DI EMERGENZA
-  PUNTO DI RACCOLTA
-  PULSANTE DI ALLARME
-  ESTINTORE A POLVERE
-  ESTINTORE CO2
-  MANICHETTA ANTINCENDIO
-  CASSETTA PRONTO SOCCORSO
-  QUADRO ELETTRICO GENERALE
-  QUADRO ELETTRICO DI PIANO
-  VALVOLA INTERCETTAZIONE

PLANIMETRIA GENERALE

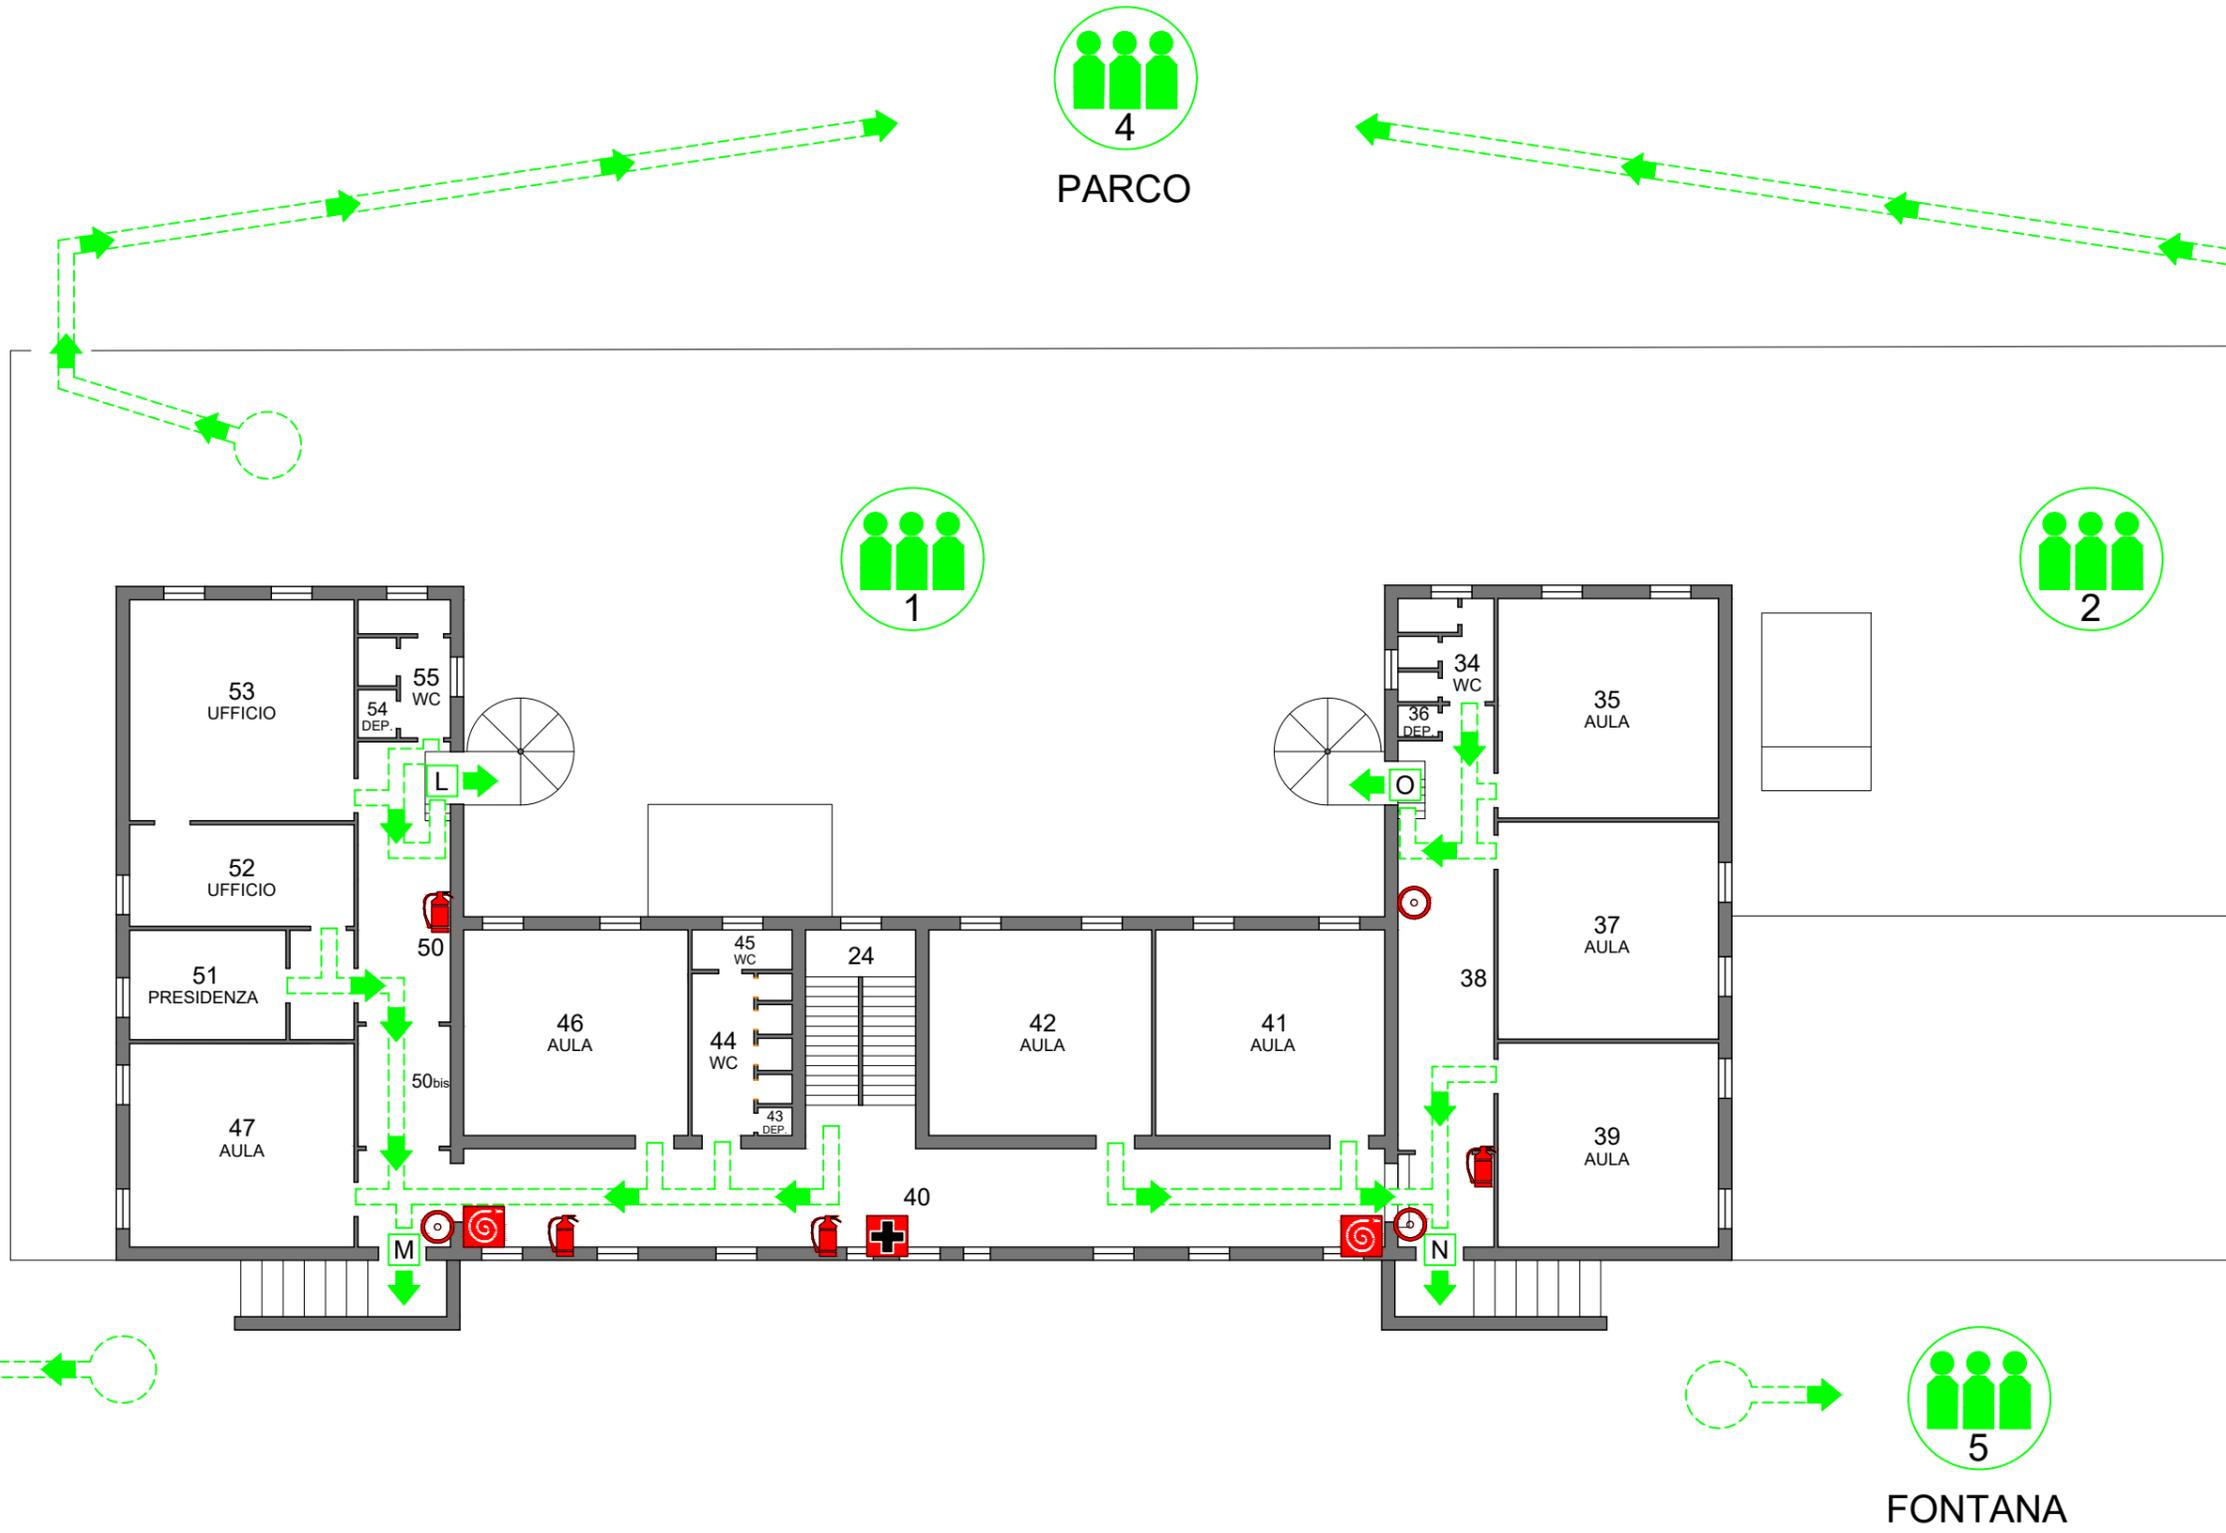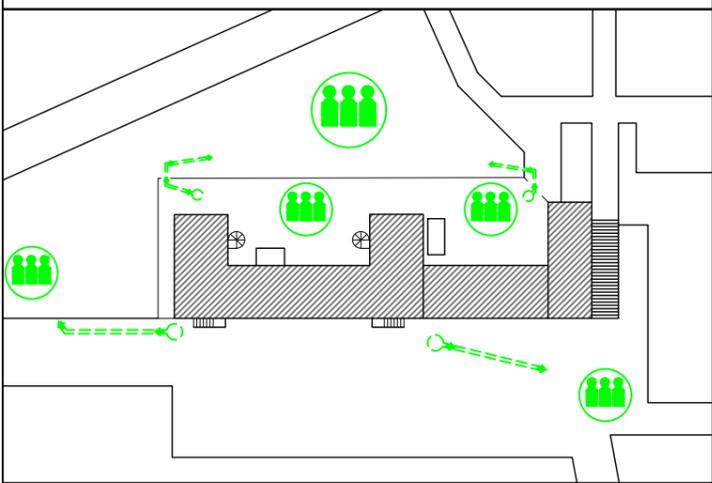

3
MONUMENTO
CADUTI

4
PARCO

2



1

5
FONTANA



- VIA DI FUGA
- USCITA NO ANTIPANICO
- USCITA DI EMERGENZA
- PUNTO DI RACCOLTA
- PULSANTE DI ALLARME
- ESTINTORE A POLVERE
- ESTINTORE CO2
- MANICHETTA ANTINCENDIO
- CASSETTA PRONTO SOCCORSO
- QUADRO ELETTRICO GENERALE
- QUADRO ELETTRICO DI PIANO
- VALVOLA INTERCETTAZIONE



PLANIMETRIA GENERALE

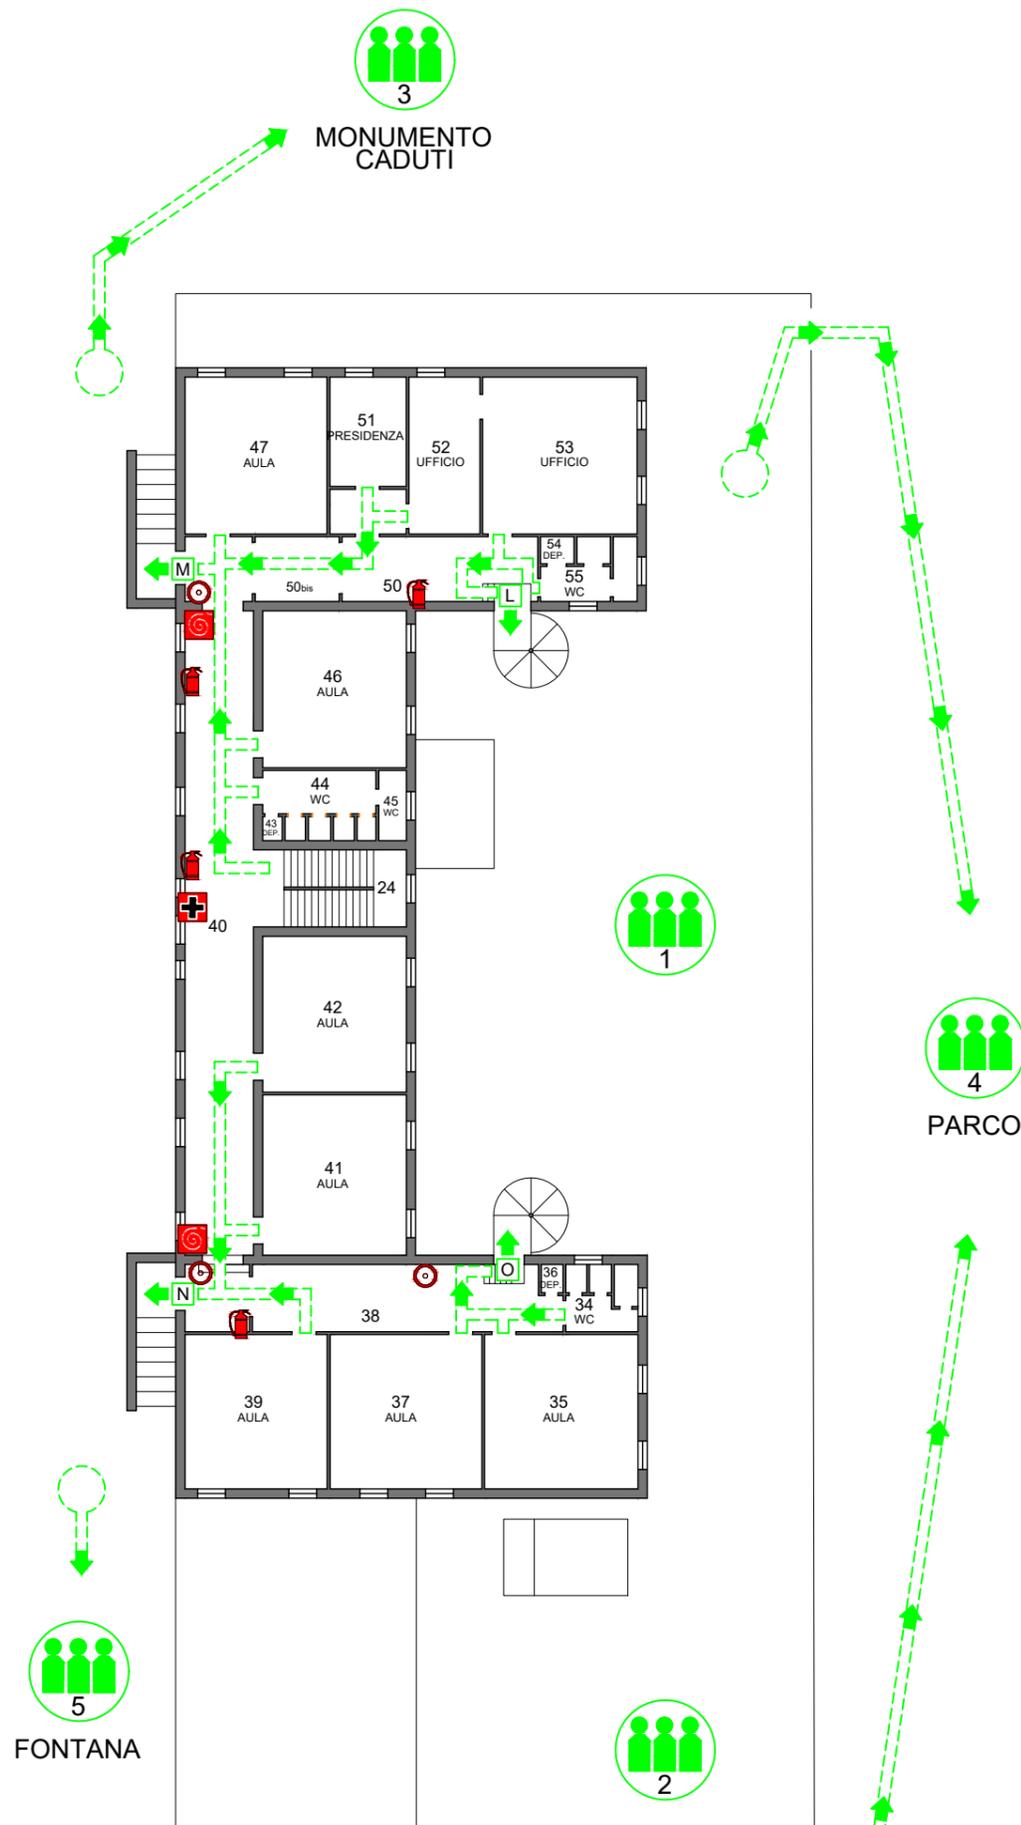
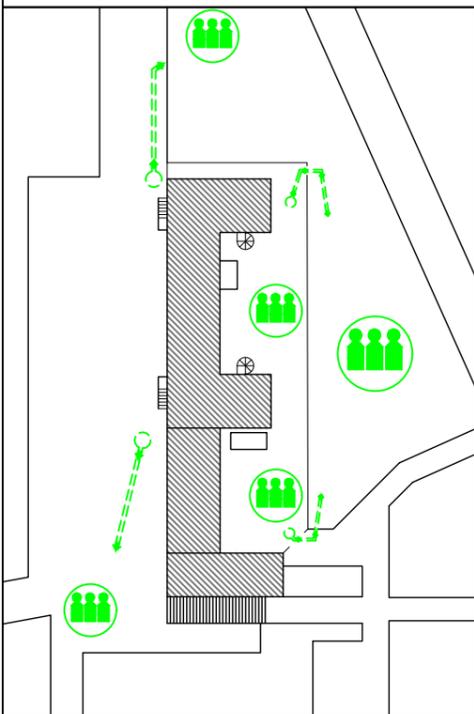


- VIA DI FUGA
- USCITA NO ANTIPANICO
- USCITA DI EMERGENZA
- PUNTO DI RACCOLTA
- PULSANTE DI ALLARME
- ESTINTORE A POLVERE
- ESTINTORE CO2
- MANICHETTA ANTINCENDIO
- CASSETTA PRONTO SOCCORSO
- QUADRO ELETTRICO GENERALE
- QUADRO ELETTRICO DI PIANO
- VALVOLA INTERCETTAZIONE

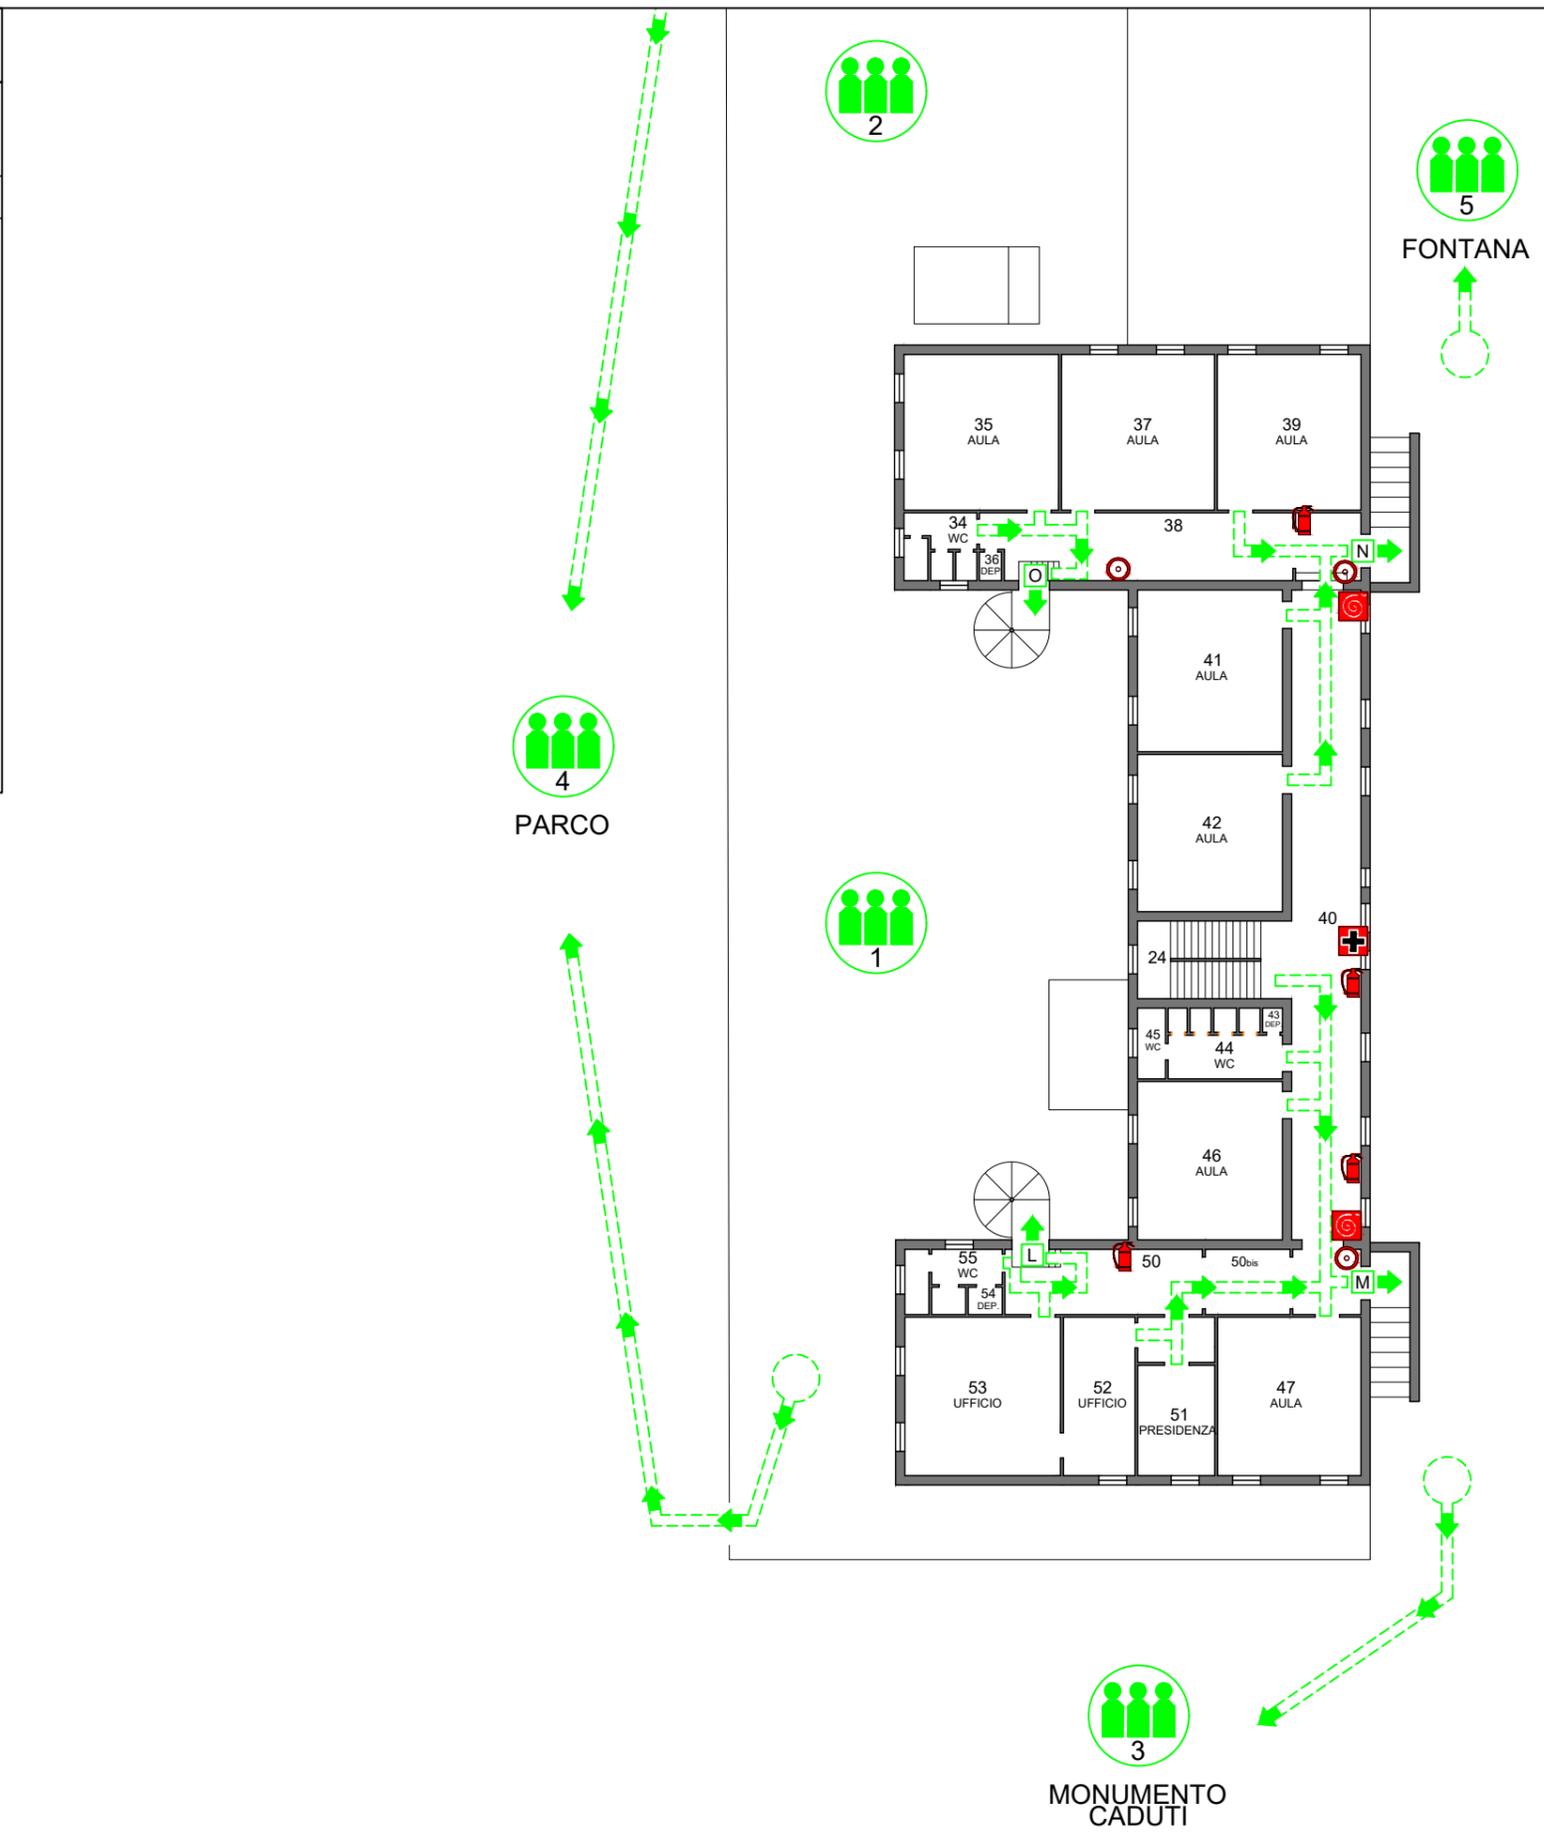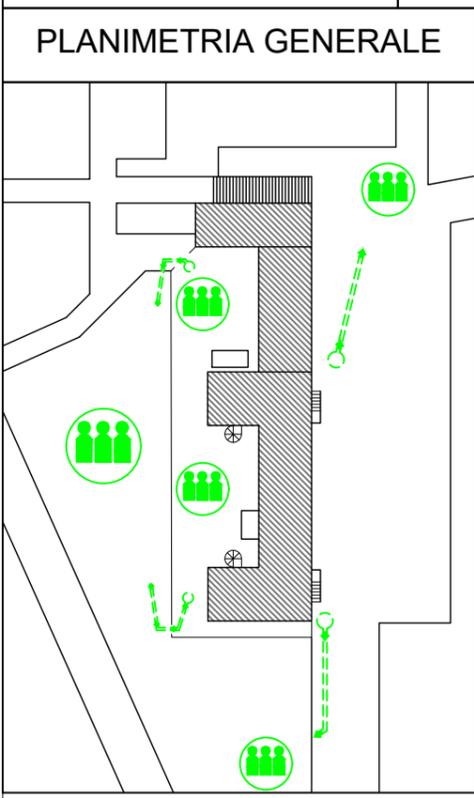



VIA DI FUGA	USCITA NO ANTIPANICO	USCITA DI EMERGENZA	PUNTO DI RACCOLTA	PULSANTE DI ALLARME	ESTINTORE A POLVERE	ESTINTORE CO2	MANICHETTA ANTINCENDIO	CASSETTA PRONTO SOCCORSO	QUADRO ELETTRICO GENERALE	QUADRO ELETTRICO DI PIANO	VALVOLA INTERCETTAZIONE
-------------	----------------------	---------------------	-------------------	---------------------	---------------------	---------------	------------------------	--------------------------	---------------------------	---------------------------	-------------------------

PLANIMETRIA GENERALE

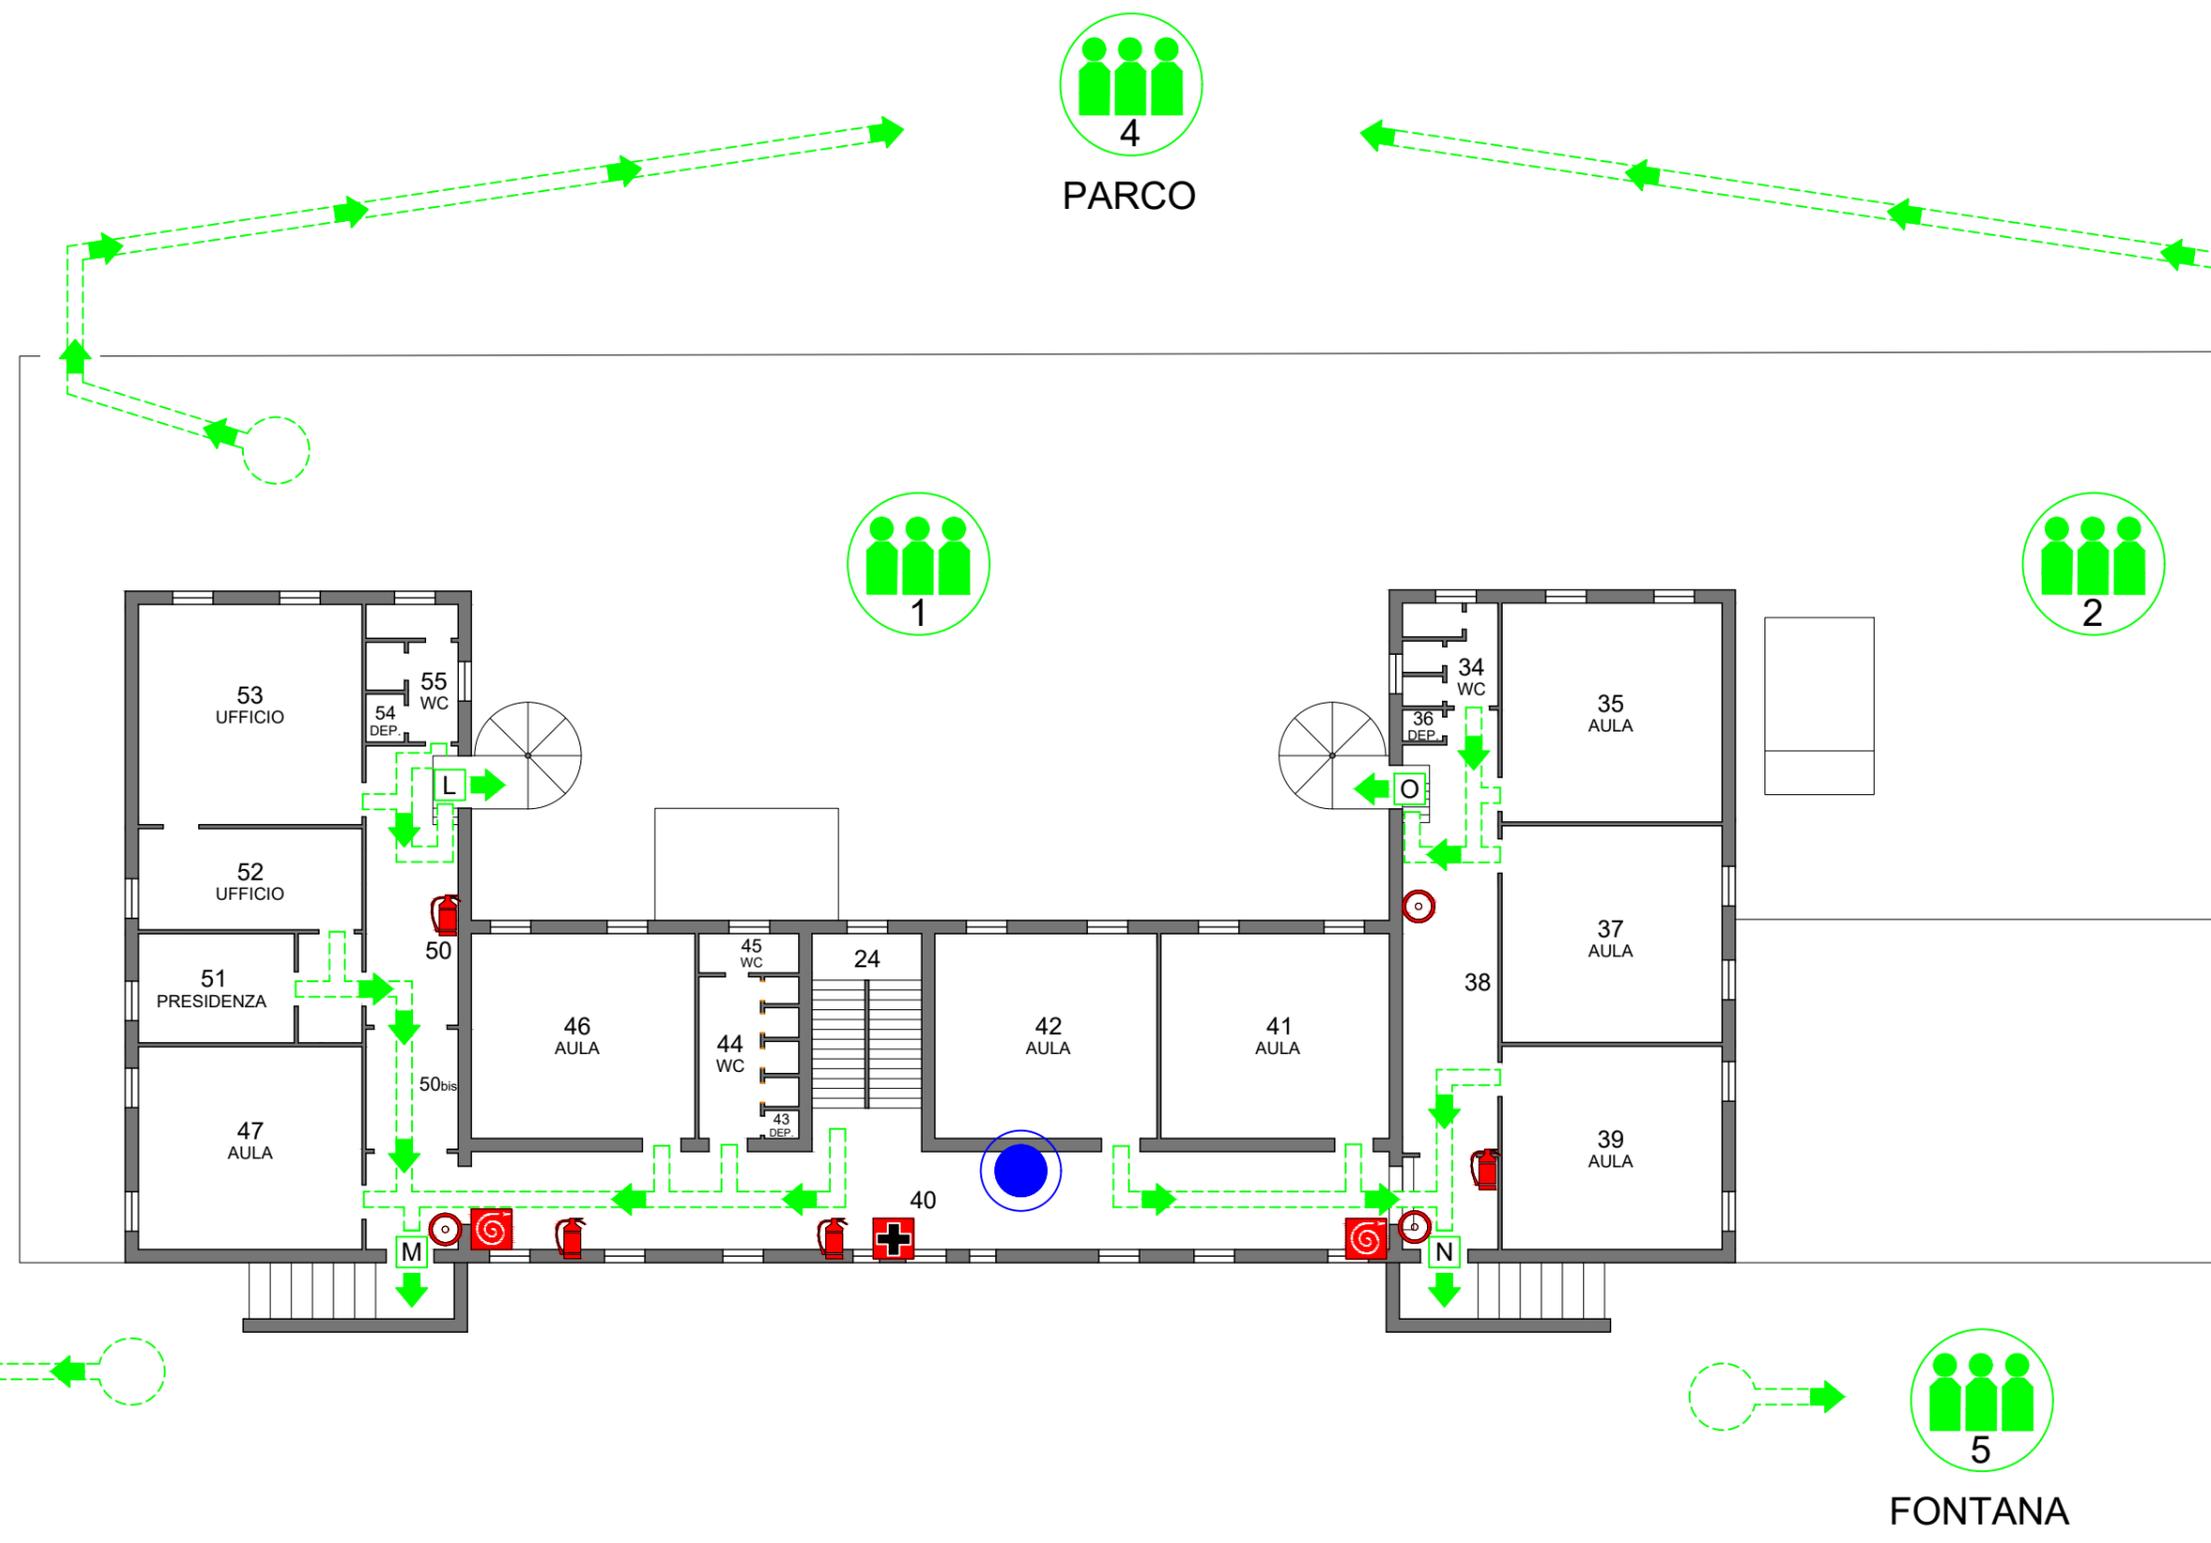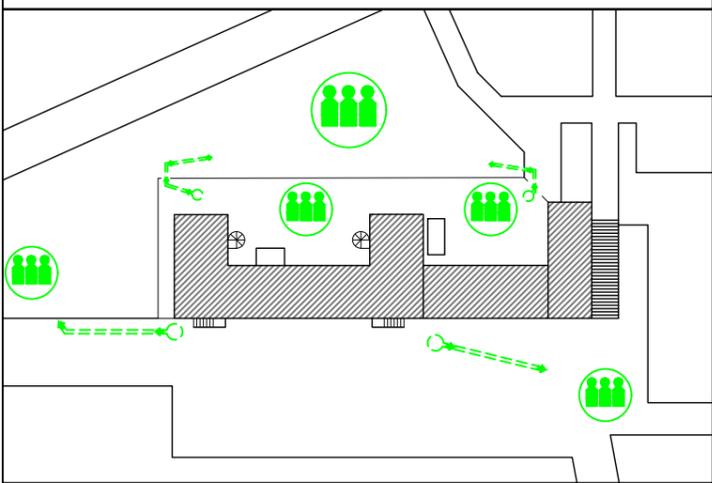

-  VIA DI FUGA
-  USCITA NO ANTIPANICO
-  USCITA DI EMERGENZA
-  PUNTO DI RACCOLTA
-  PULSANTE DI ALLARME
-  ESTINTORE A POLVERE
-  ESTINTORE CO2
-  MANICHETTA ANTINCENDIO
-  CASSETTA PRONTO SOCCORSO
-  QUADRO ELETTRICO GENERALE
-  QUADRO ELETTRICO DI PIANO
-  VALVOLA INTERCETTAZIONE

PLANIMETRIA GENERALE

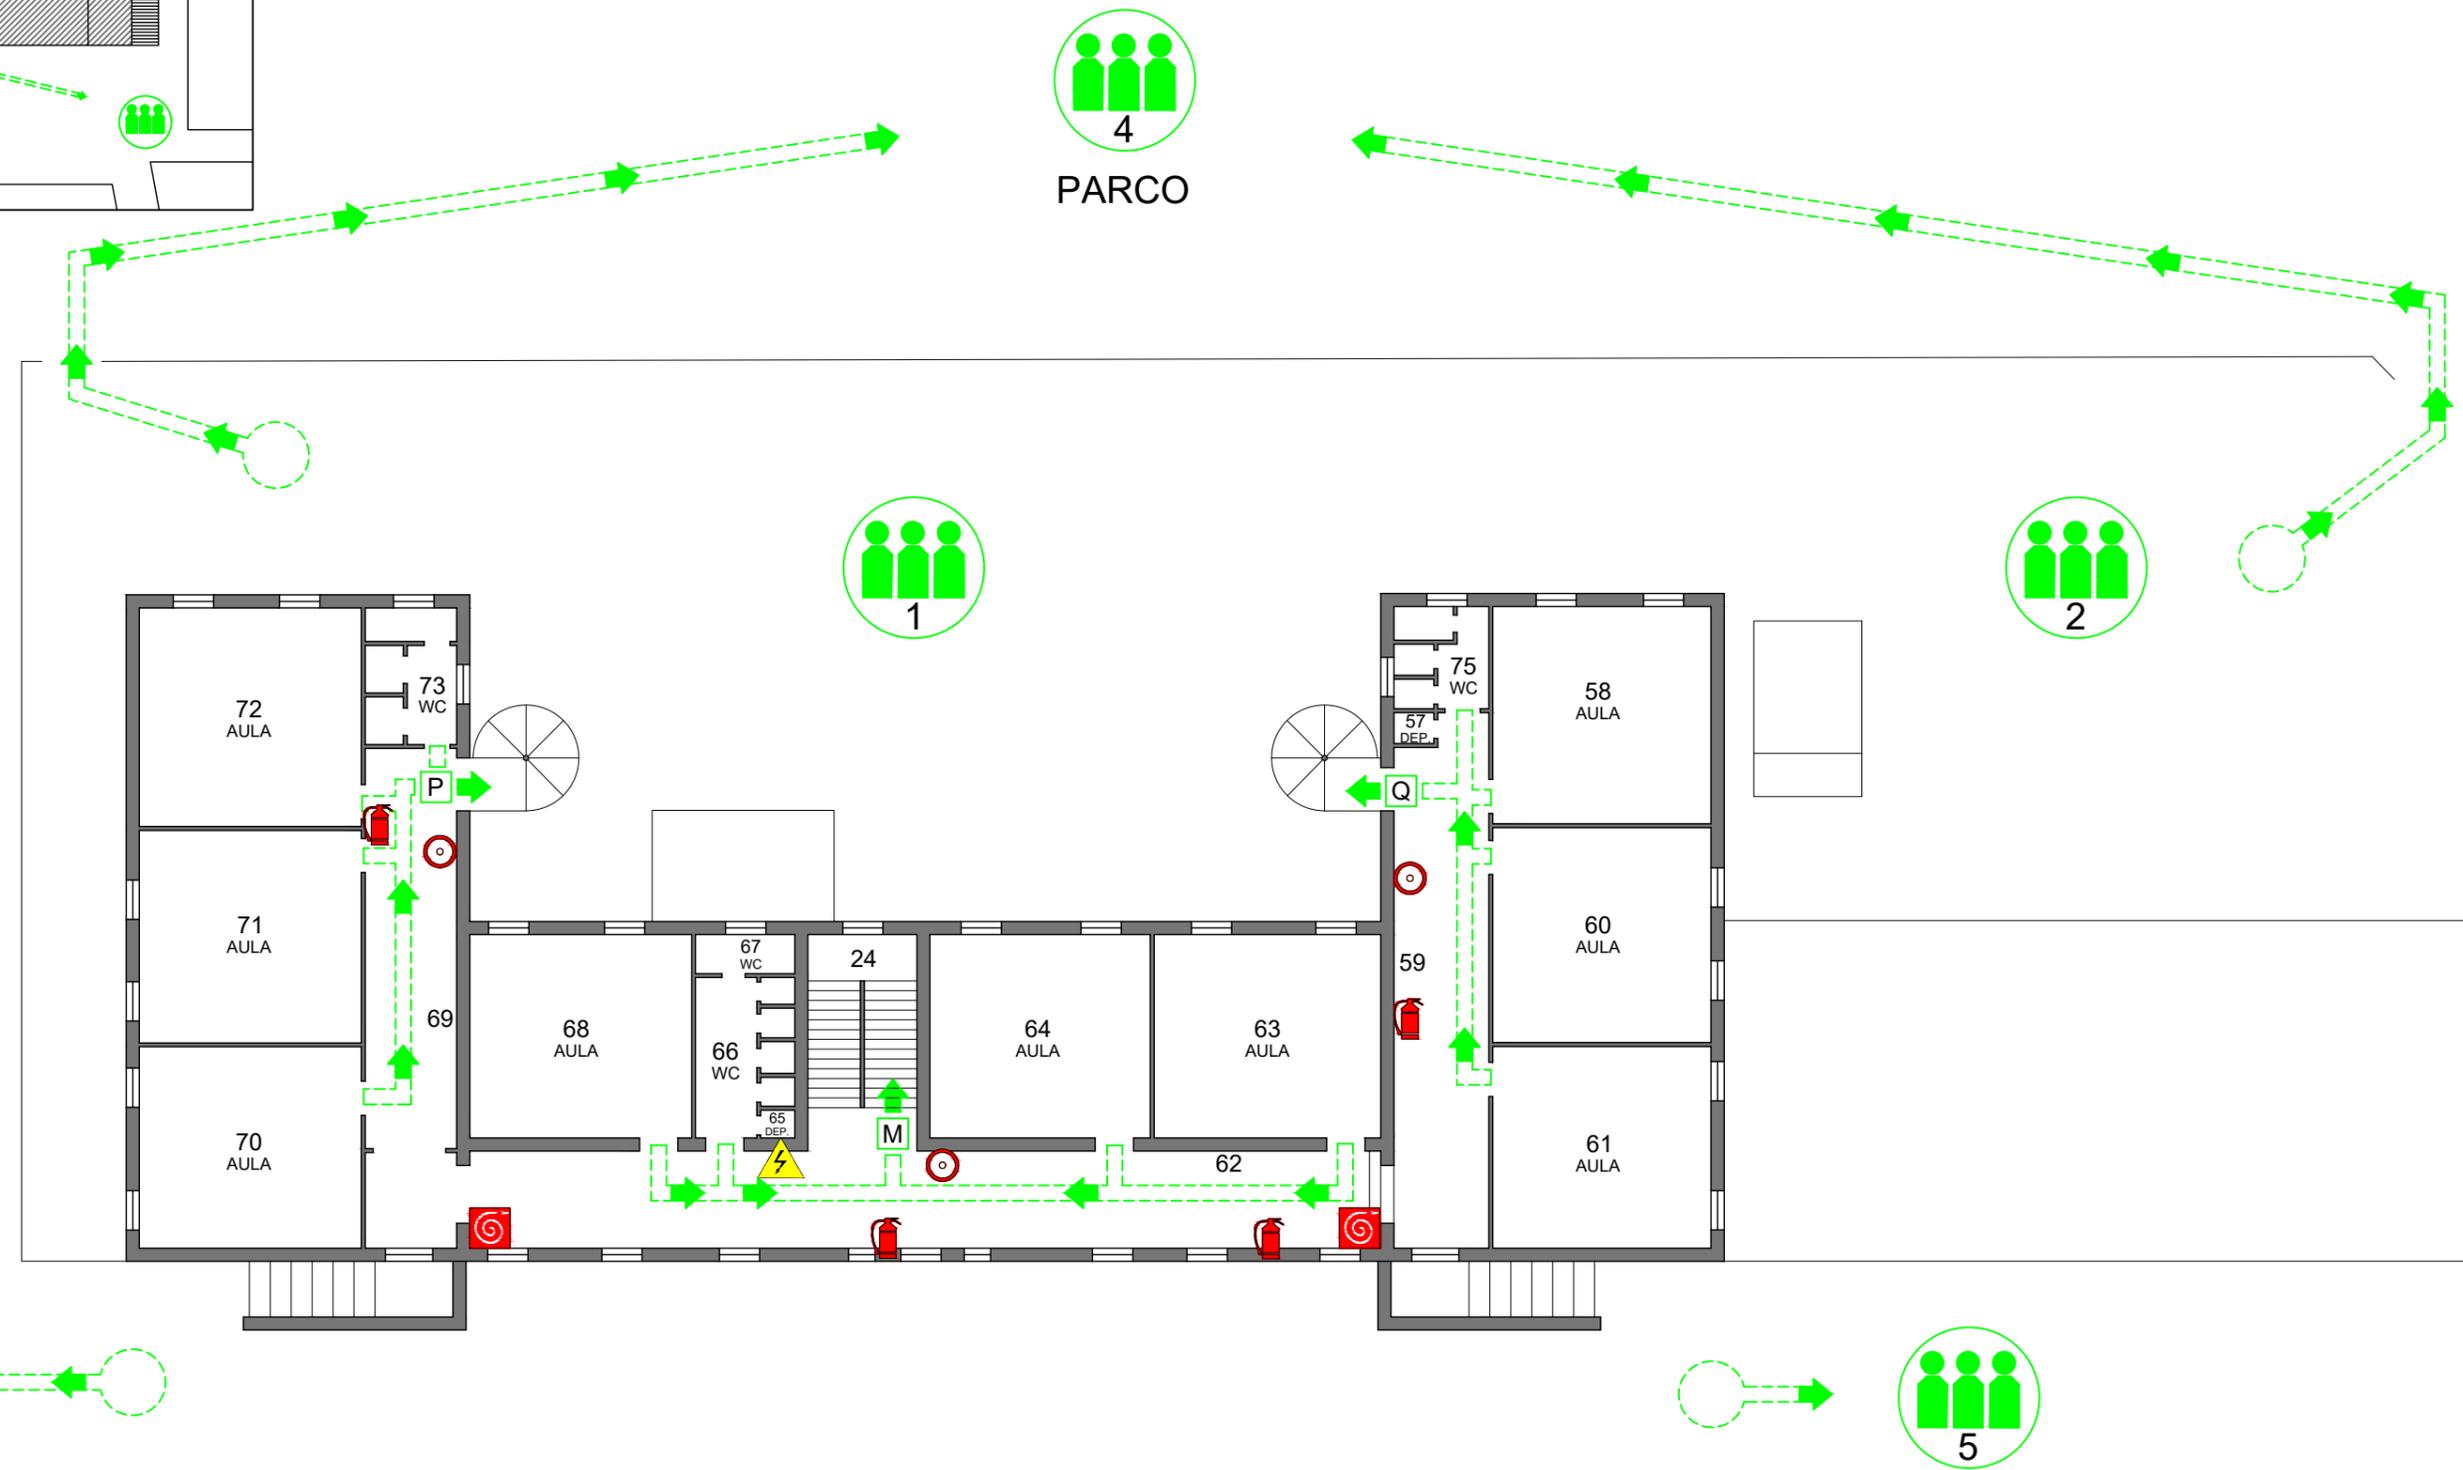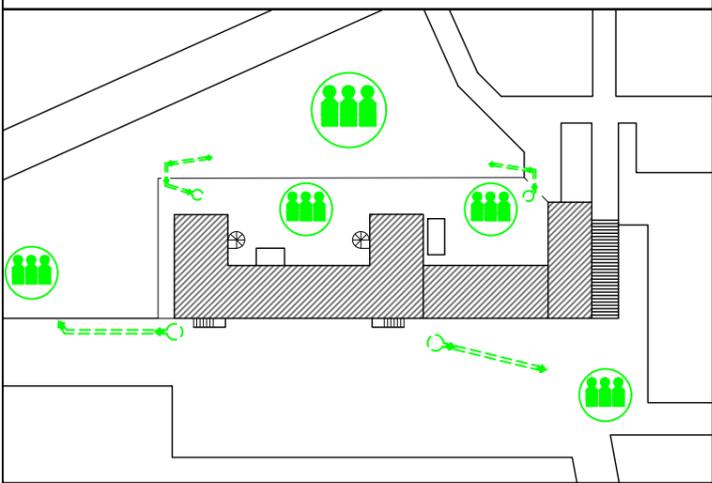

3
MONUMENTO CADUTI

4
PARCO

1



2

5

- VIA DI FUGA
- USCITA NO ANTIPANICO
- USCITA DI EMERGENZA
- PUNTO DI RACCOLTA
- PULSANTE DI ALLARME
- ESTINTORE A POLVERE
- ESTINTORE CO2
- MANICHETTA ANTINCENDIO
- CASSETTA PRONTO SOCCORSO
- QUADRO ELETTRICO GENERALE
- QUADRO ELETTRICO DI PIANO
- VALVOLA INTERCETTAZIONE




PLANIMETRIA GENERALE

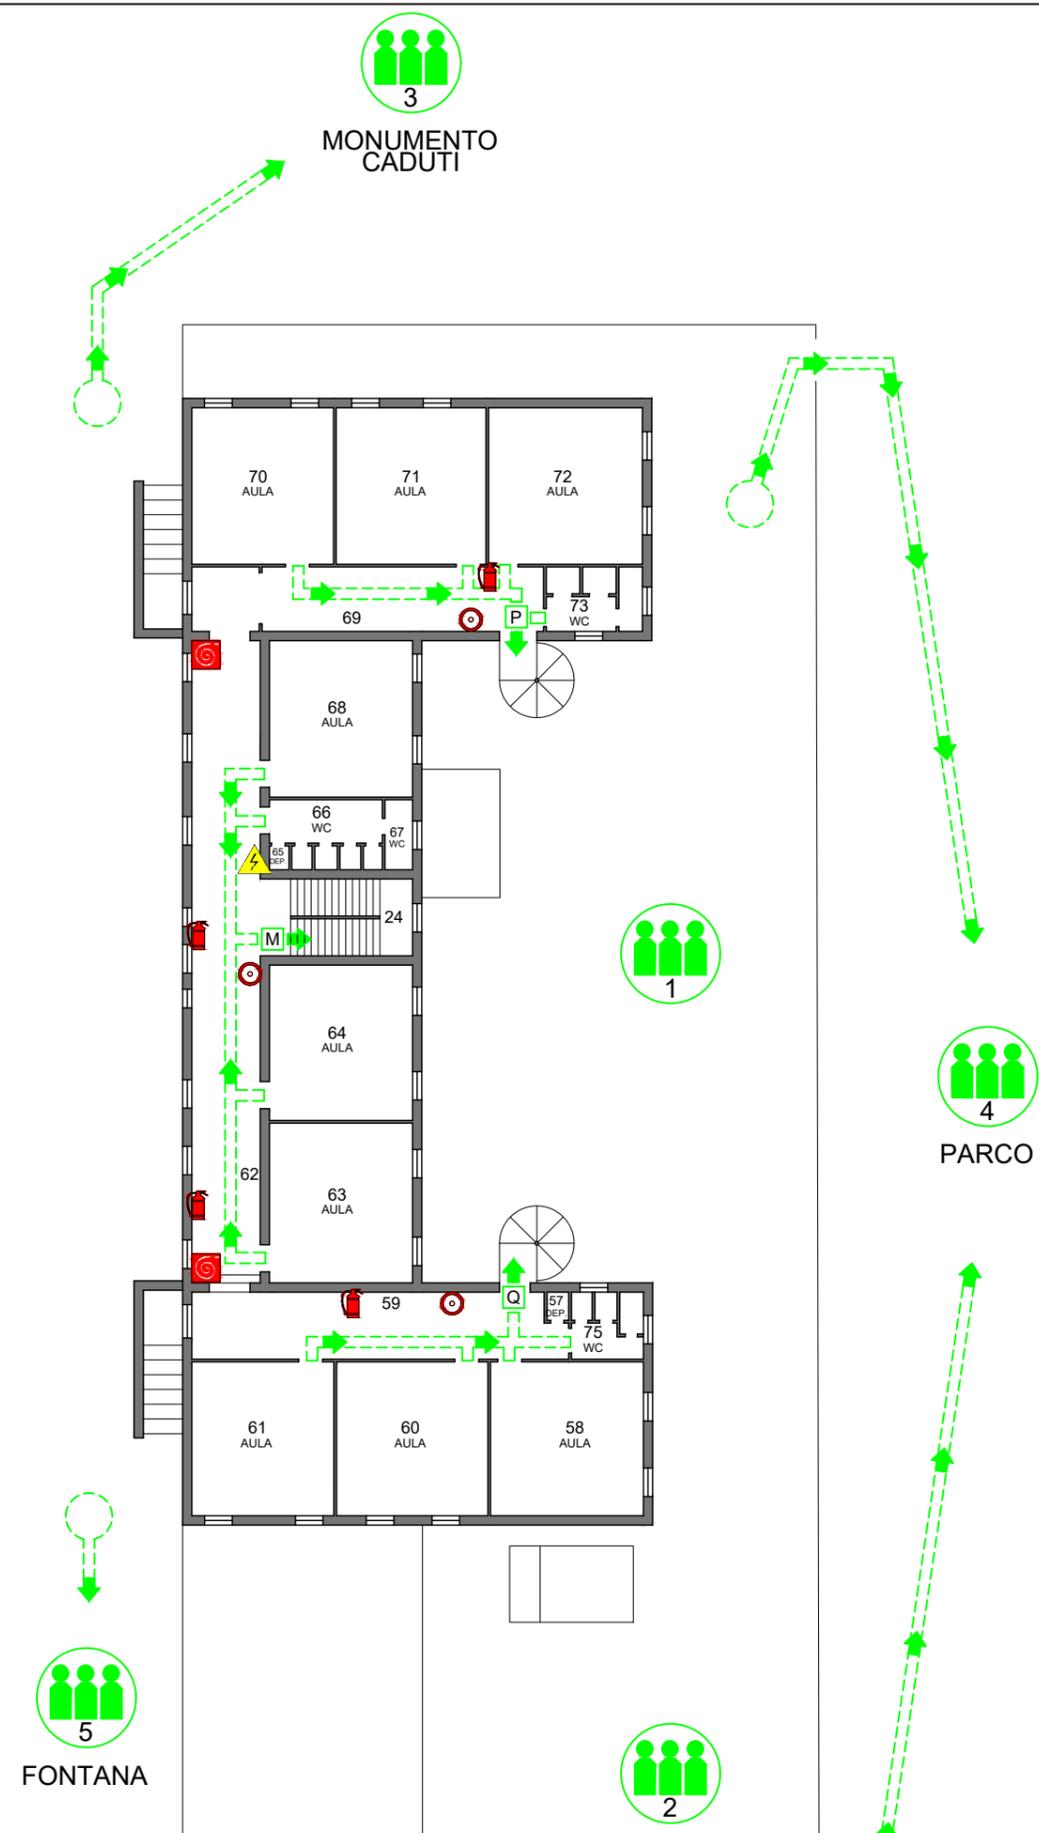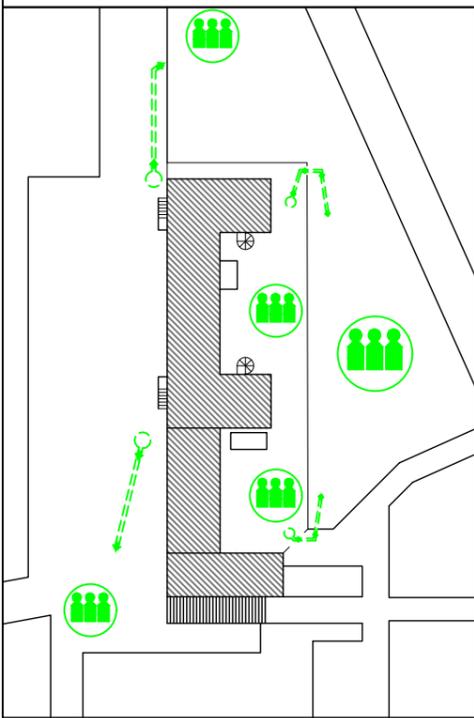


- VIA DI FUGA
- USCITA NO ANTIPANICO
- USCITA DI EMERGENZA
- PUNTO DI RACCOLTA
- PULSANTE DI ALLARME
- ESTINTORE A POLVERE
- ESTINTORE CO2
- MANICHETTA ANTINCENDIO
- CASSETTA PRONTO SOCCORSO
- QUADRO ELETTRICO GENERALE
- QUADRO ELETTRICO DI PIANO
- VALVOLA INTERCETTAZIONE




FONTANA

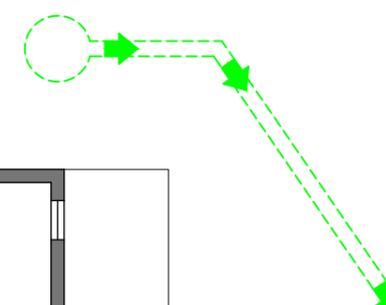

MONUMENTO CADUTI


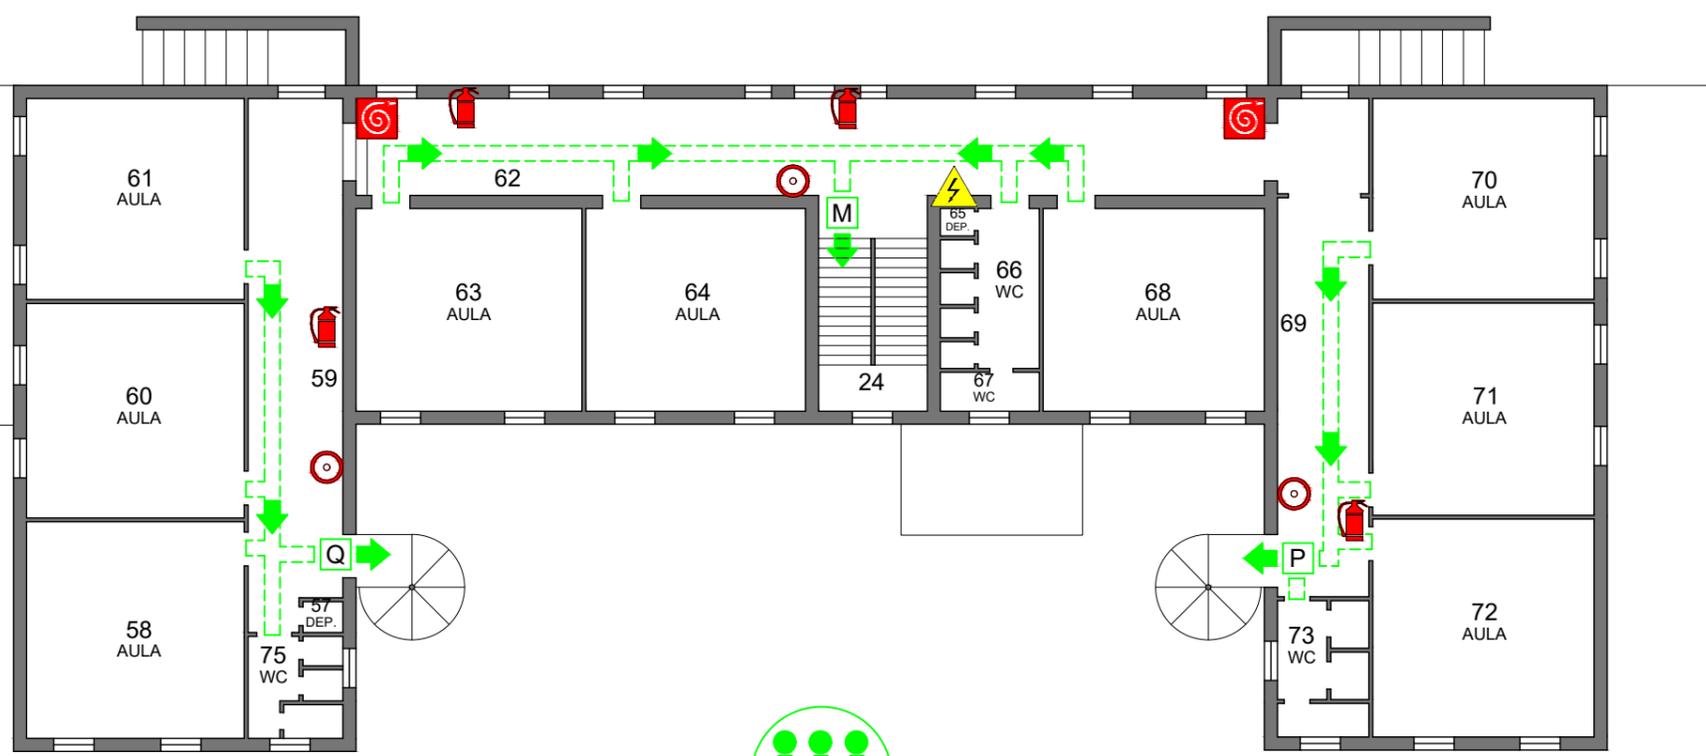


PARCO

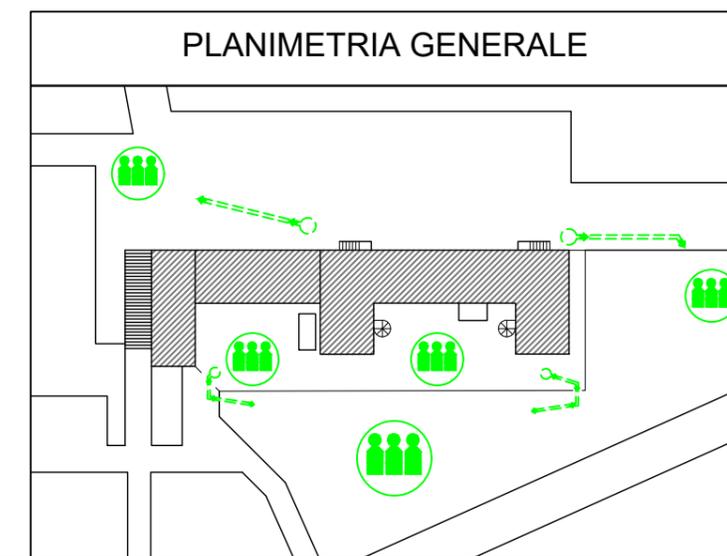



- VIA DI FUGA
- USCITA NO ANTIPANICO
- USCITA DI EMERGENZA
- PUNTO DI RACCOLTA
- PULSANTE DI ALLARME
- ESTINTORE A POLVERE
- ESTINTORE CO2
- MANICHETTA ANTINCENDIO
- CASSETTA PRONTO SOCCORSO
- QUADRO ELETTRICO GENERALE
- QUADRO ELETTRICO DI PIANO
- VALVOLA INTERCETTAZIONE

PLANIMETRIA GENERALE

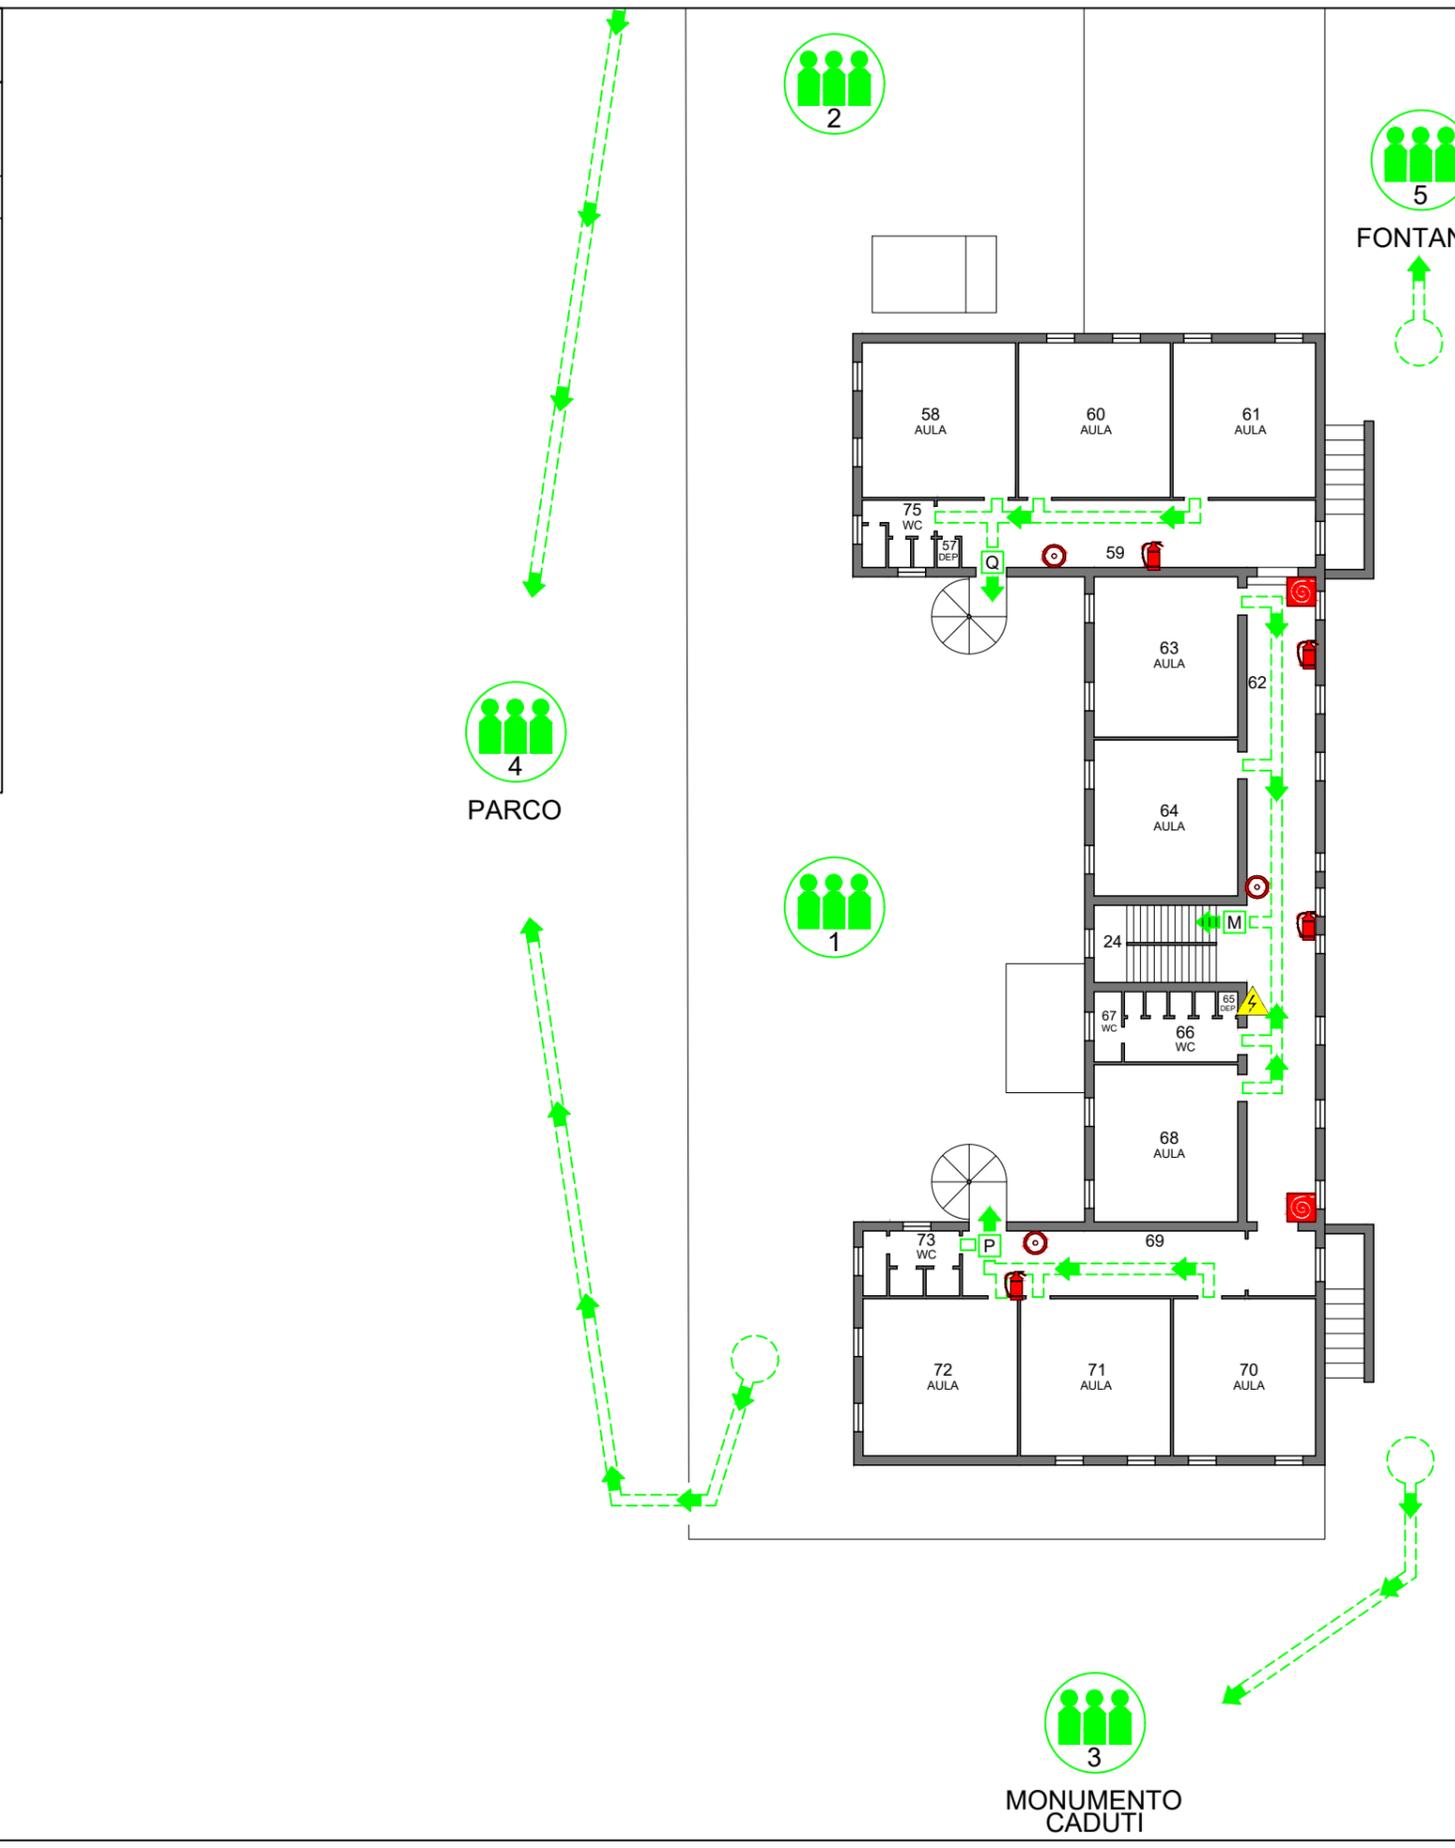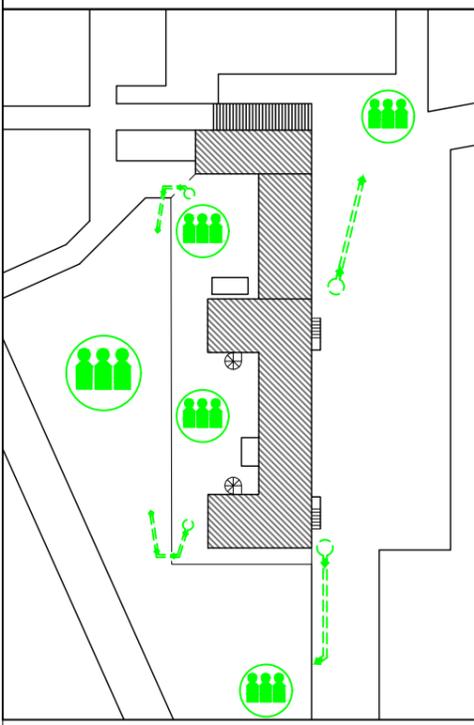

- VIA DI FUGA
- USCITA NO ANTIPANICO
- USCITA DI EMERGENZA
- PUNTO DI RACCOLTA
- PULSANTE DI ALLARME
- ESTINTORE A POLVERE
- ESTINTORE CO2
- MANICHETTA ANTINCENDIO
- CASSETTA PRONTO SOCCORSO
- QUADRO ELETTRICO GENERALE
- QUADRO ELETTRICO DI PIANO
- VALVOLA INTERCETTAZIONE

PLANIMETRIA GENERALE

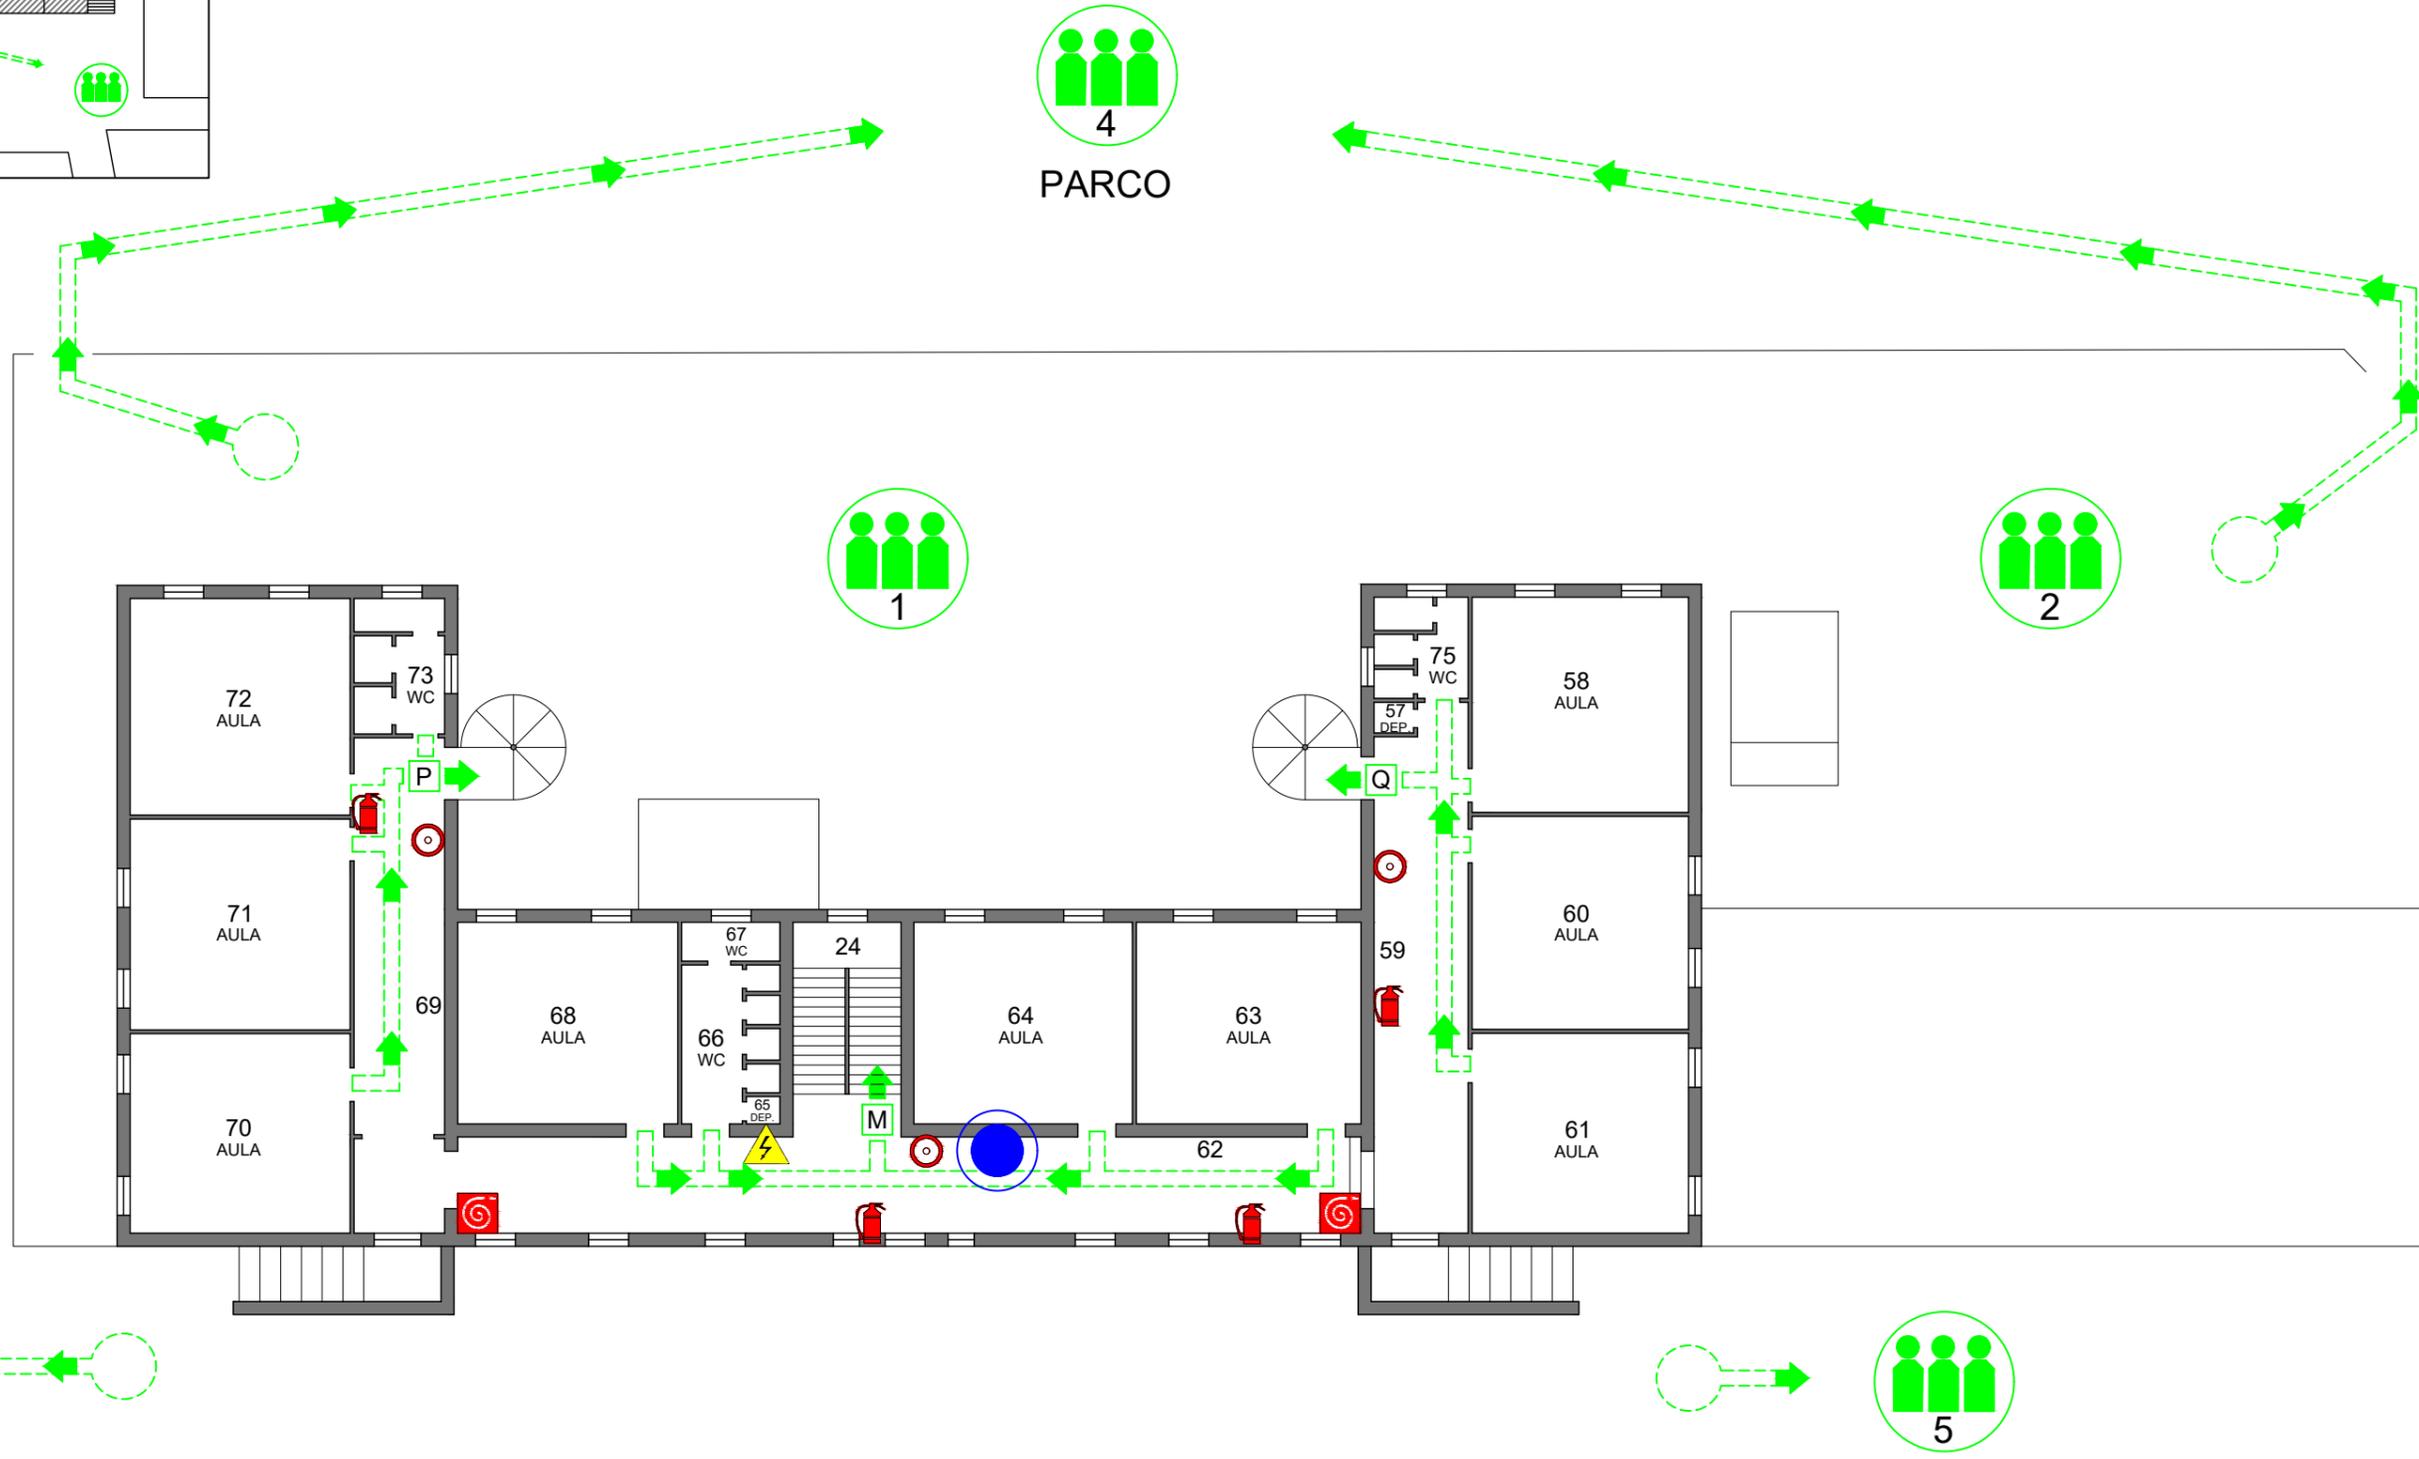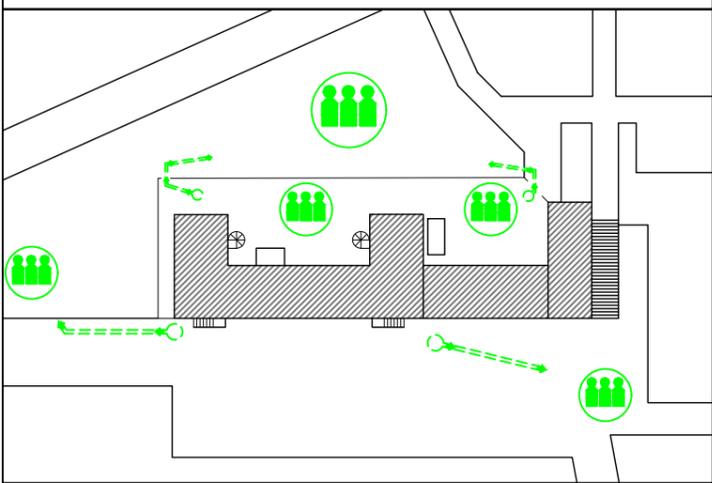


3
MONUMENTO
CADUTI

-  VIA DI FUGA
-  USCITA NO ANTIPANICO
-  USCITA DI EMERGENZA
-  PUNTO DI RACCOLTA
-  PULSANTE DI ALLARME
-  ESTINTORE A POLVERE
-  ESTINTORE CO2
-  MANICHETTA ANTINCENDIO
-  CASSETTA PRONTO SOCCORSO
-  QUADRO ELETTRICO GENERALE
-  QUADRO ELETTRICO DI PIANO
-  VALVOLA INTERCETTAZIONE